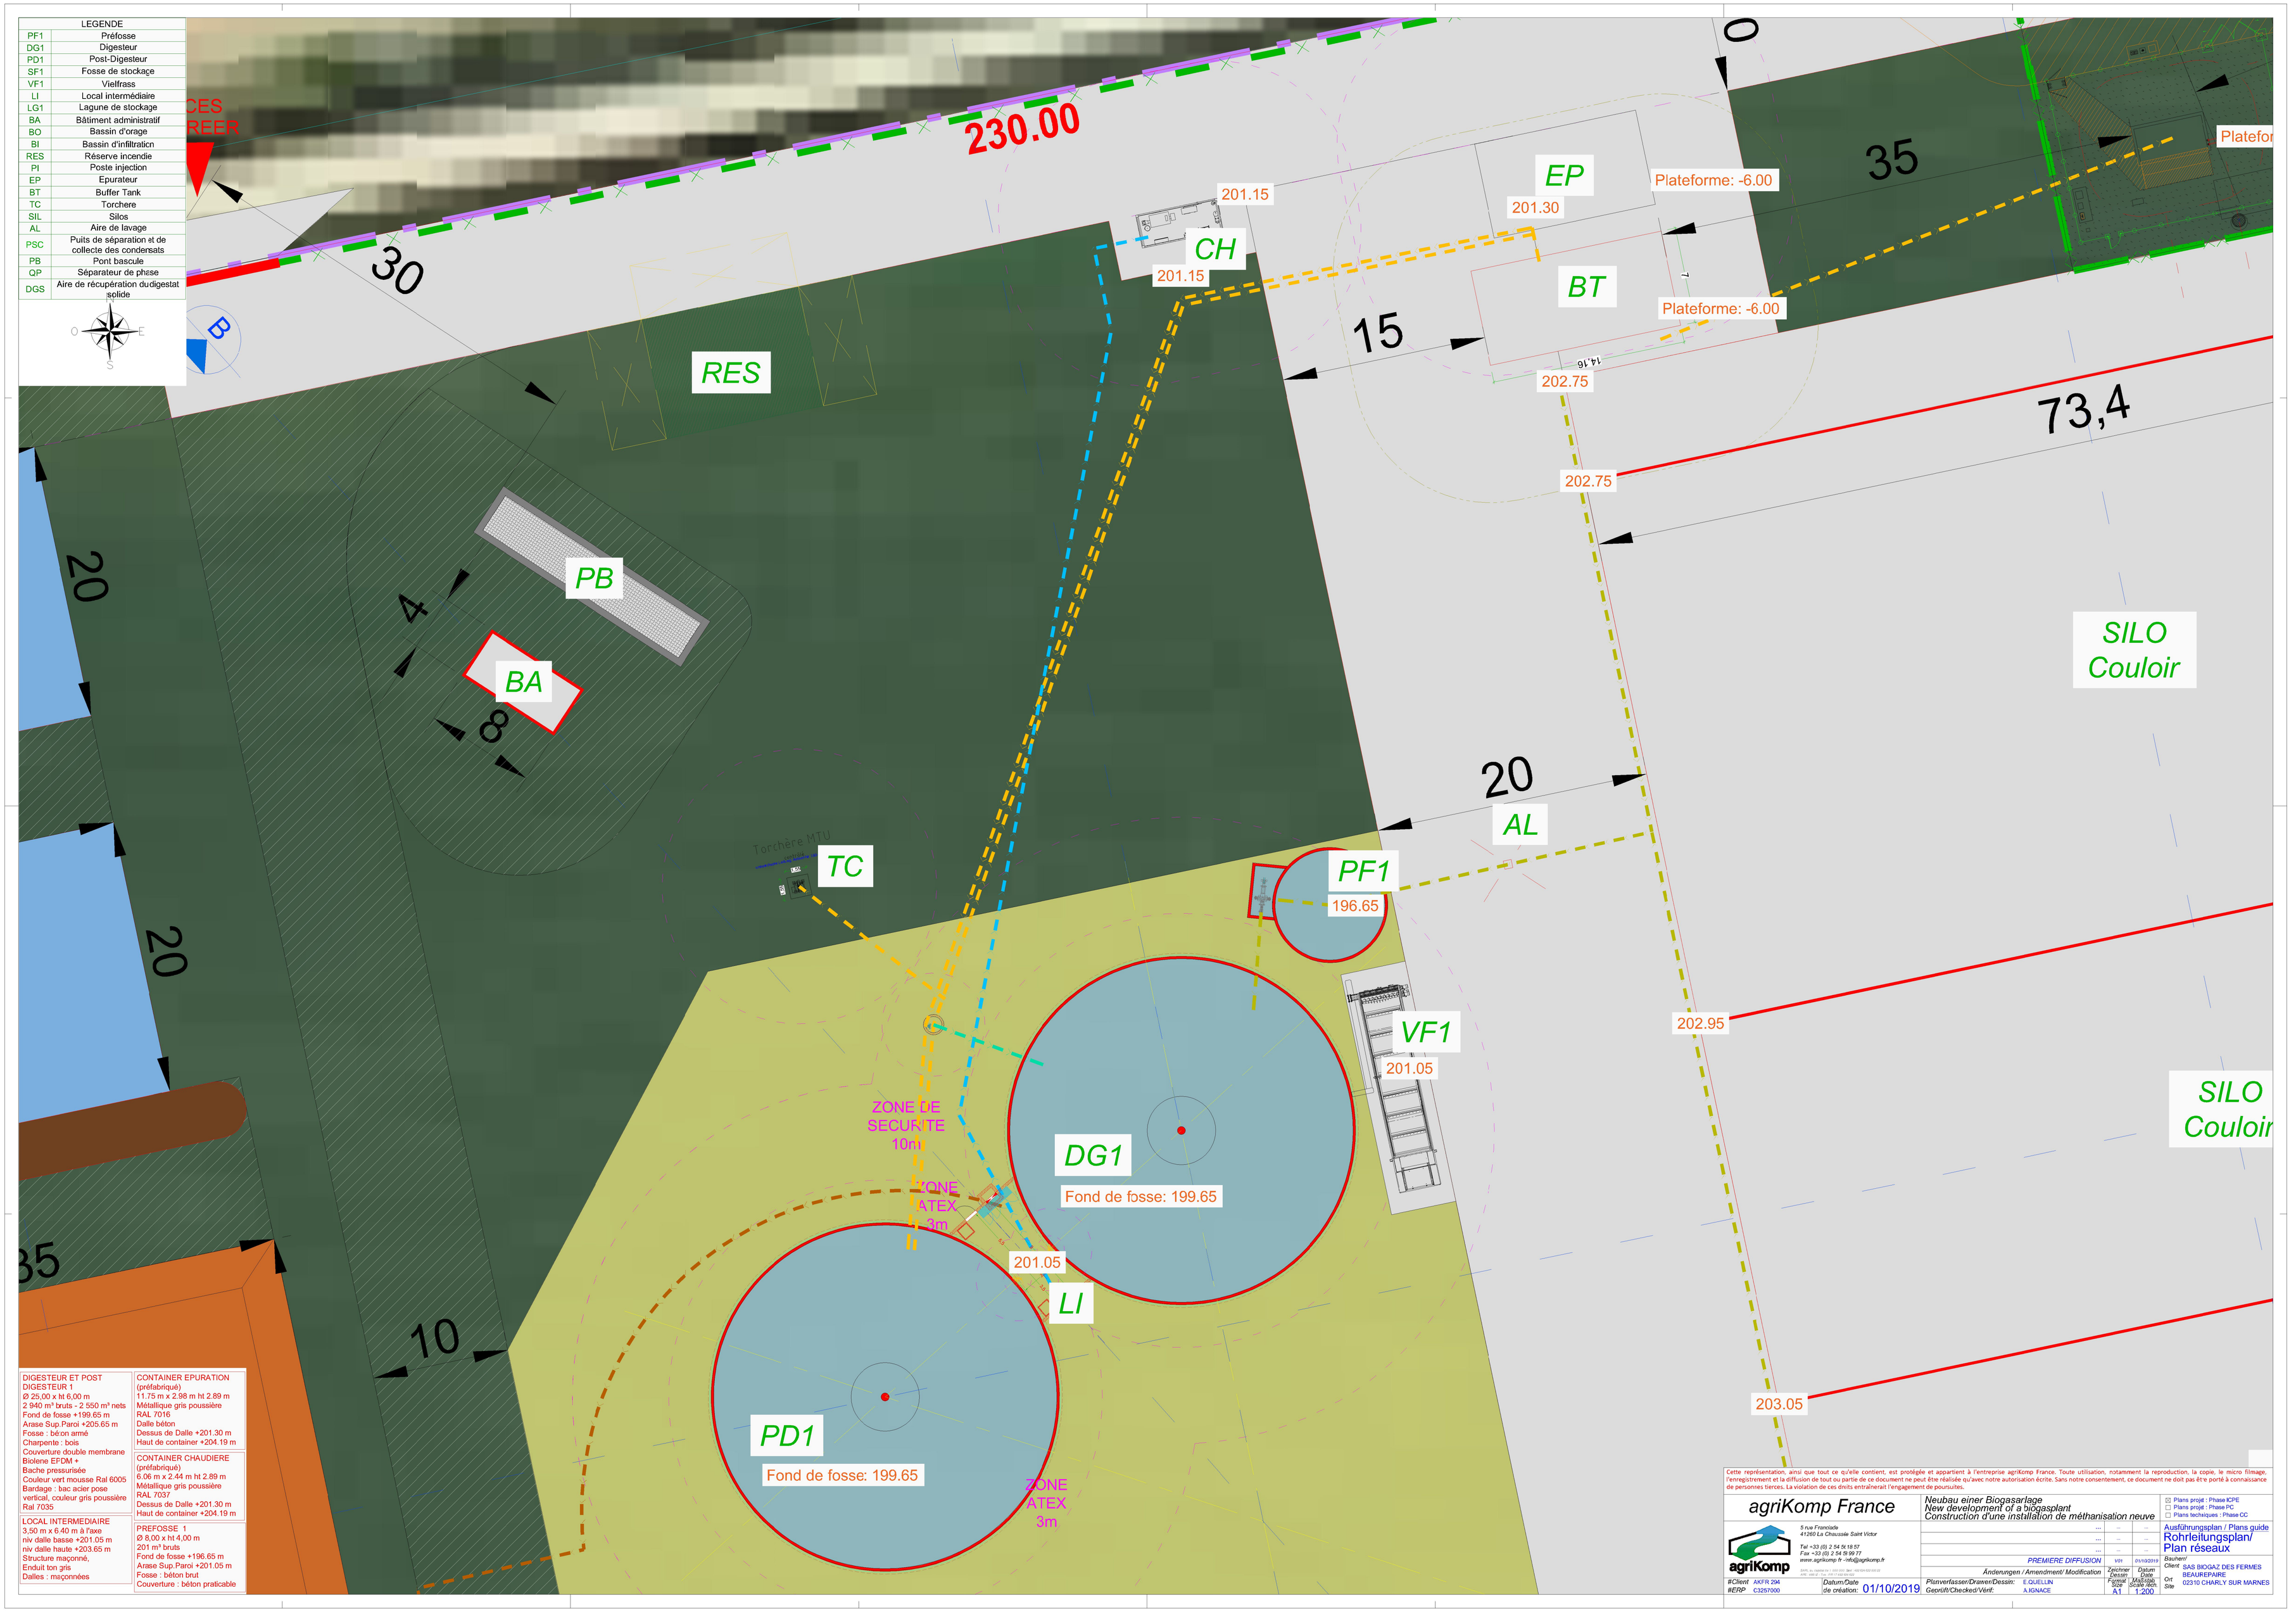

LEGENDE	
PF1	Préfosse
DG1	Digesteur
PD1	Post-Digesteur
SF1	Fosse de stockage
VF1	Vielfrass
LI	Local intermédiaire
LG1	Lagune de stockage
BA	Bâtiment administratif
BO	Bassin d'orage
BI	Bassin d'infiltration
RES	Réserve incendie
PI	Poste injection
EP	Epurateur
BT	Buffer Tank
TC	Torchere
SIL	Silos
AL	Aire de lavage
PSC	Puits de séparation et de collecte des condensats
PB	Pont bascule
QP	Séparateur de phase
DGS	Aire de récupération du digestat solide

DIGESTEUR ET POST DIGESTEUR 1
Ø 25,00 x ht 6,00 m
2 940 m³ bruts - 2 550 m³ nets
Fond de fosse +199.65 m
Arase Sup.Paroi +205.65 m
Fosse : béton armé
Charpente : bois
Couverture double membrane
Biolene EPDM +
Bache pressurisée
Couleur vert mousse Ral 6005
Bardage : bac acier pose vertical, couleur gris poussière Ral 7035

LOCAL INTERMEDIAIRE
3,50 m x 6,40 m à l'axe
niv dalle basse +201.05 m
niv dalle haute +203.65 m
Structure maçonné,
Enduit ton gris
Dalles : maçonnées

CONTAINER EPURATION (préfabriqué)
11.75 m x 2.98 m ht 2.89 m
Métallique gris poussière RAL 7016
Dalle béton
Dessus de Dalle +201.30 m
Haut de container +204.19 m

CONTAINER CHAUDIERE (préfabriqué)
6.06 m x 2.44 m ht 2.89 m
Métallique gris poussière RAL 7037
Dessus de Dalle +201.30 m
Haut de container +204.19 m

PREFOSSE 1
Ø 8,00 x ht 4,00 m
201 m³ bruts
Fond de fosse +196.65 m
Arase Sup.Paroi +201.05 m
Fosse : béton brut
Couverture : béton praticable

Cette représentation, ainsi que tout ce qu'elle contient, est protégée et appartient à l'entreprise agriKomp France. Toute utilisation, notamment la reproduction, la copie, le micro filmage, l'enregistrement et la diffusion de tout ou partie de ce document ne peut être réalisée qu'avec notre autorisation écrite. Sans notre consentement, ce document ne doit pas être porté à connaissance de personnes tierces. La violation de ces droits entraînerait l'engagement de poursuites.

agriKomp France

5 rue Franciade
41260 La Chaussée Saint Victor
Tel +33 (0) 2 54 54 18 57
Fax +33 (0) 2 54 59 99 77
www.agrikomp.fr - info@agrikomp.fr
Sitz: Ingenieur Ltd. 2 rue Saint Victor 41260 LA CHAUSSEE SAINT VICTOR
Tel: +33 (0) 2 54 54 18 57 - Fax: +33 (0) 2 54 59 99 77
www.agrikomp.fr - info@agrikomp.fr

Neubau einer Biogasanlage
New development of a biogasplant
Construction d'une installation de méthanisation neuve

...	...	...
...	...	...
...	...	...
PREMIERE DIFFUSION	V01	01/10/2019

Änderungen / Amendment/ Modification

☒ Plans projet : Phase ICPE
☐ Plans projet : Phase PC
☐ Plans techniques : Phase CC

Ausführungsplan / Plans guide
Rohrleitungsplan/ Plan réseaux

Bauherr/ Client: SAS BIOGAZ DES FERMES BEAUREPAIRE
Ort Site: 02310 CHARLY SUR MARNES

#Client: AKFR 294	Datum/Date de création: 01/10/2019	Planverfasser/Drawer/Dessin: E.QUELLIN	Zeichner Dessin	Datum Date	
#ERP: C3257000		Geprüft/Checked/Vérif: A.IGNACE	Format Size: A1	Maßstab Scale rech: 1:200	