

DOSSIER DE DEMANDE D'AUTORISATION

ENVIRONNEMENTALE UNIQUE

DU PARC ÉOLIEN DES SAULES


PLAN REGLEMENTAIRE

Partie 2

AU 1/2 500e

COMMUNES DE CROIX-FONSOMME ET FONTAINE-UTERTE

DEMANDEUR : PARC ÉOLIEN DES SAULES

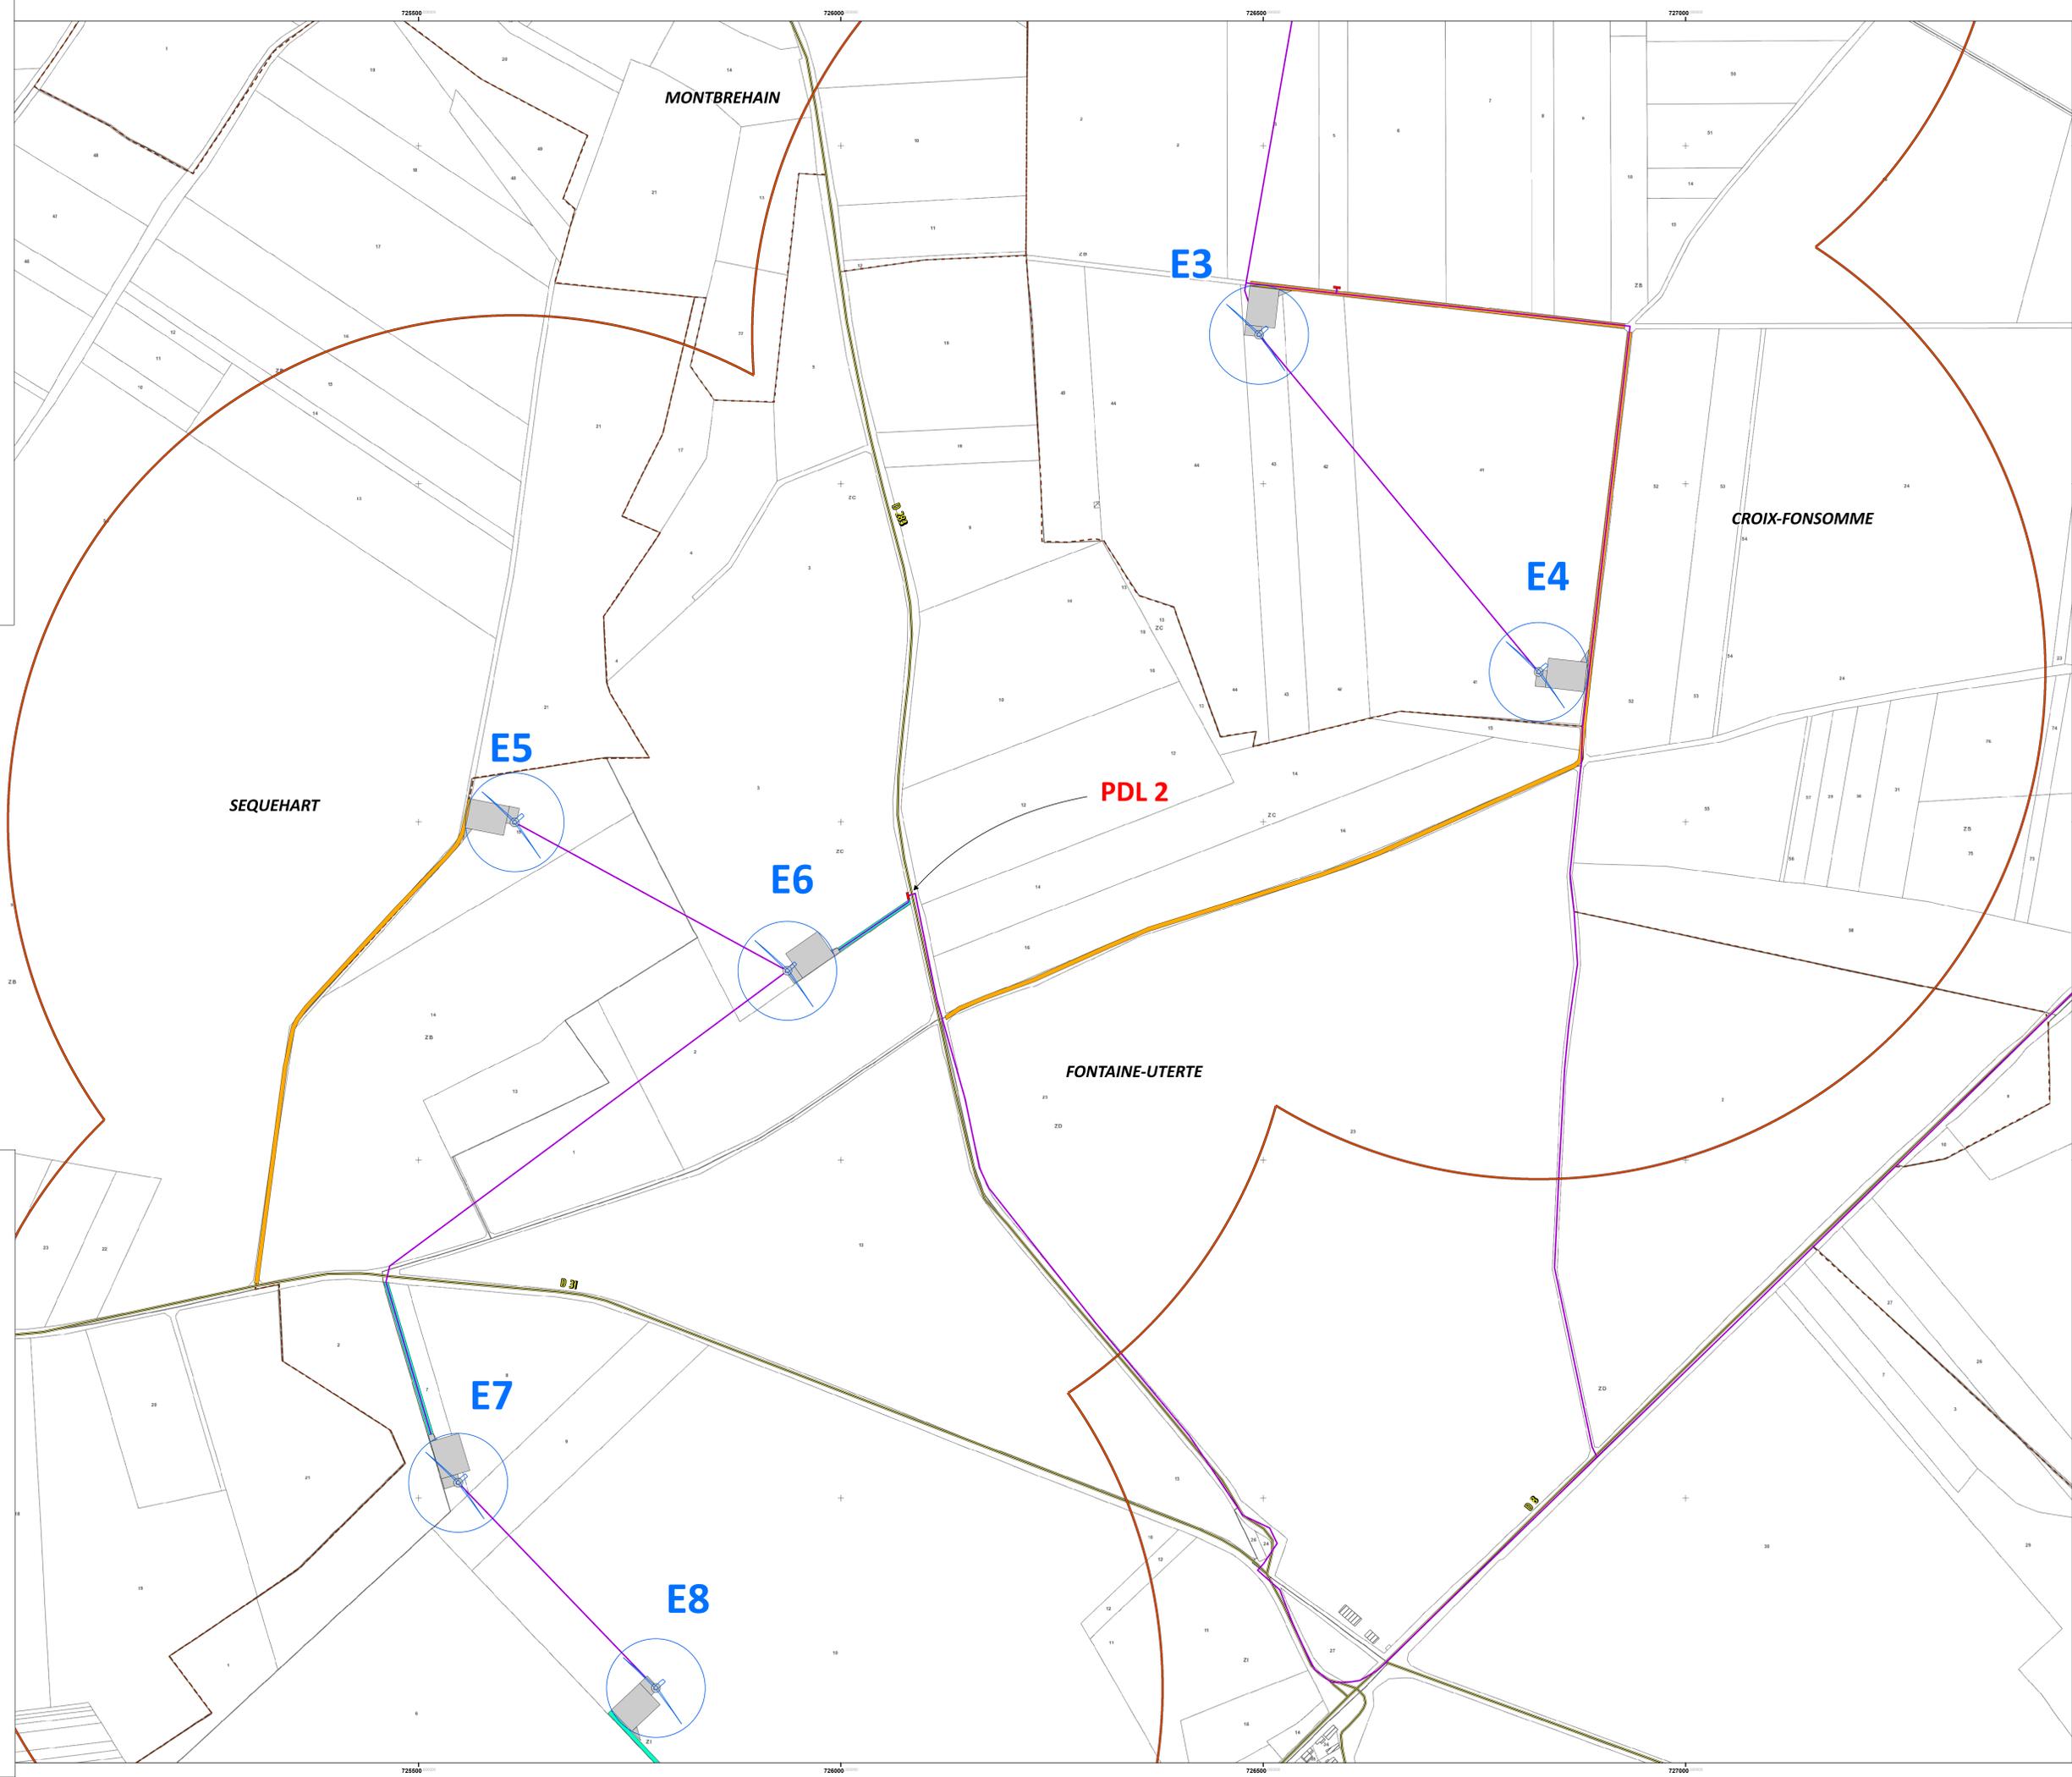

LÉGENDE

PROJET :

- Éoliennes du projet
- Limite des 600 mètres (rayon d'affichage de 6km)
- Plateforme
- Poste de livraison
- Raccordement inter éolienne

ACCÈS :

- Piste existante
- Pistes à créer
- Route départementale

LIMITE ADMINISTRATIVE :

- Limite communale

AFFECTATION DES SOLS :

- Bati dur
- Voie ferrée

