



1 Plan de Toiture
1:500


- Légende
- Revêtement d'étanchéité Gris opaque RAL 7015
 - Auvent métallique BAC ACIER
 - Balisages nocturnes rouges
 - Lanterneau Désenfumage (2mx2.5m)
 - Lanterneau Eclairage (2mx2.5m)
 - Lanterneau Eclairage (1mx1m)

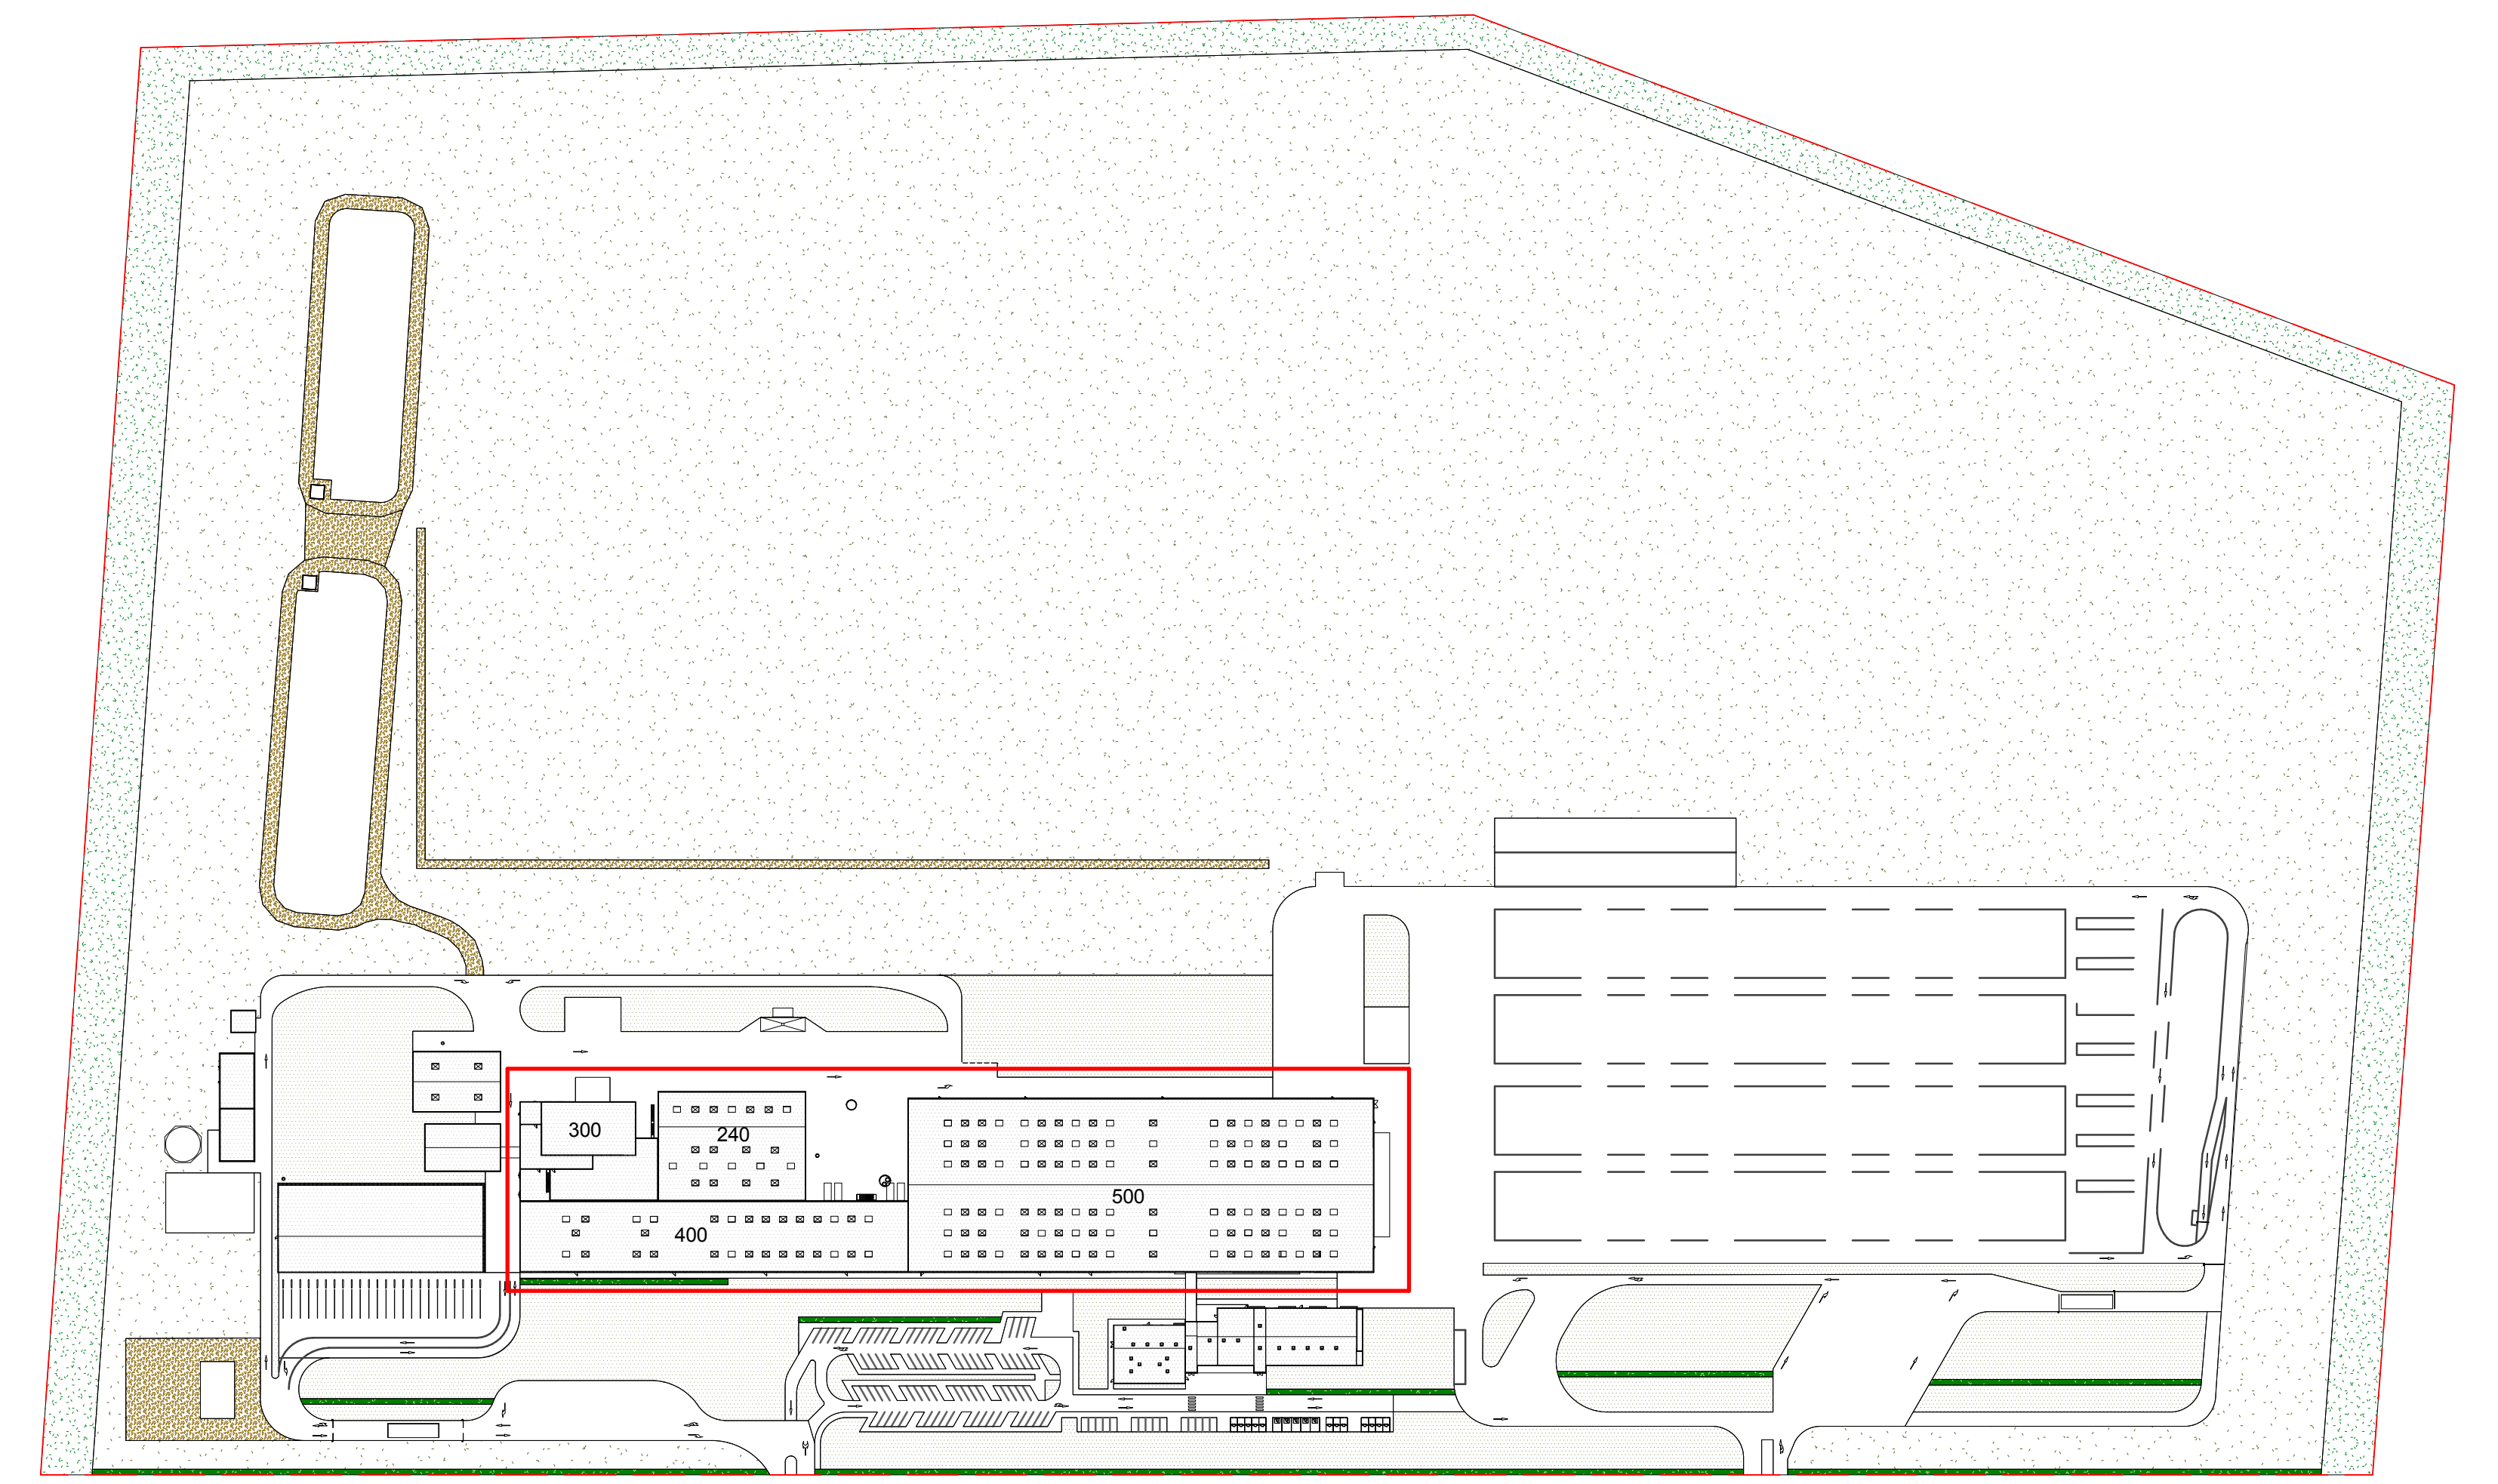


2 Plan de repérage
1:200

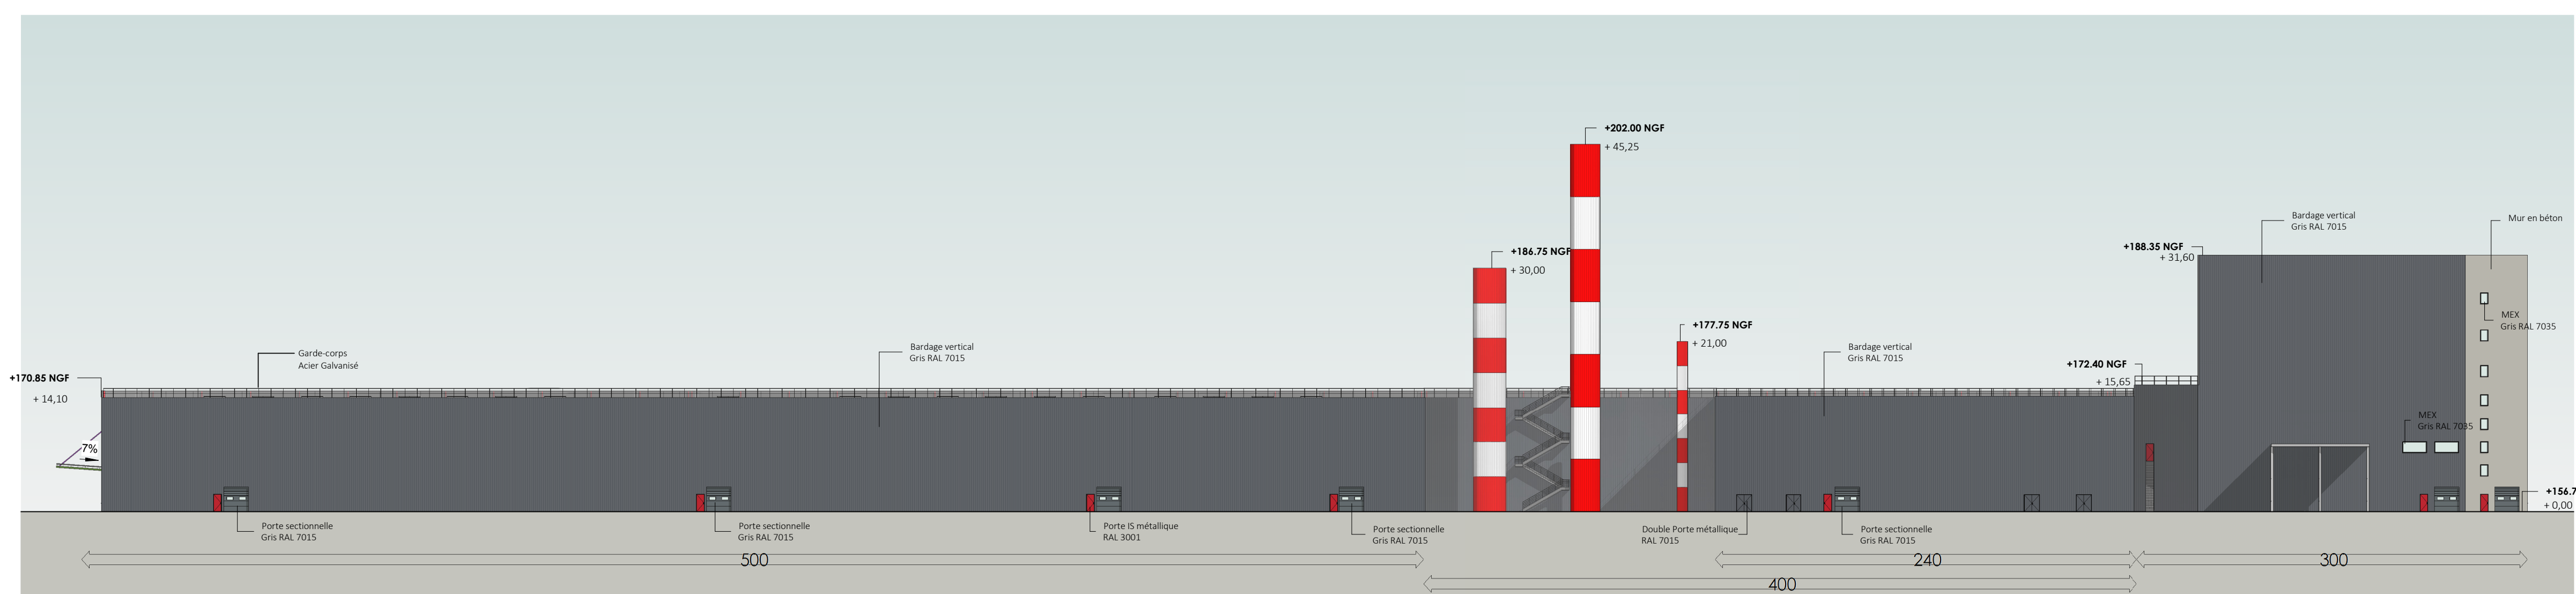


3 Façade Est
1:500

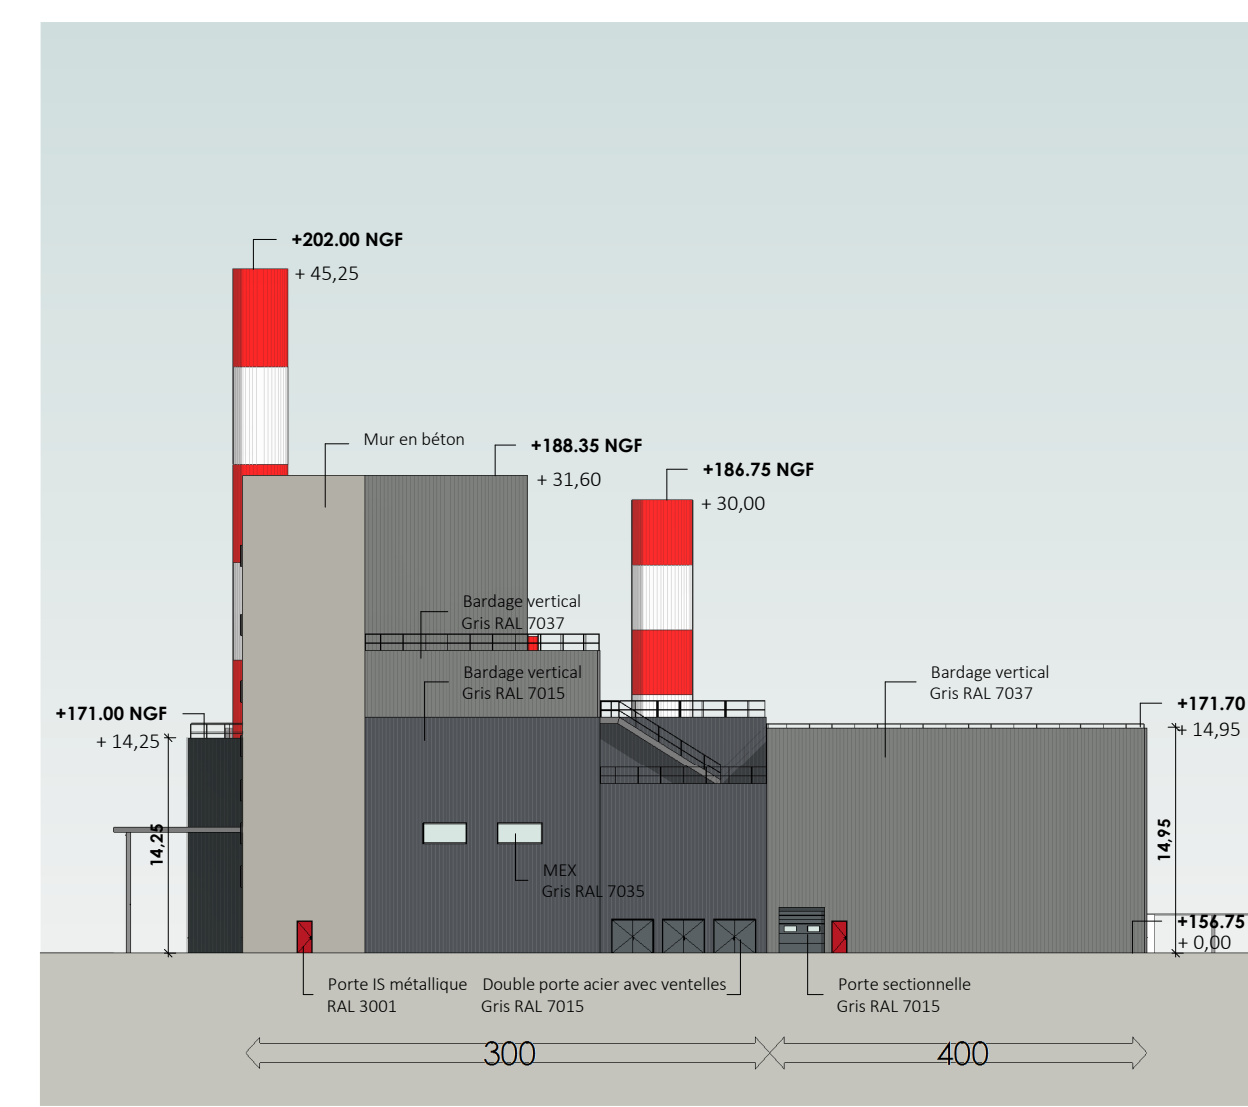


4 Façade Nord
1:500

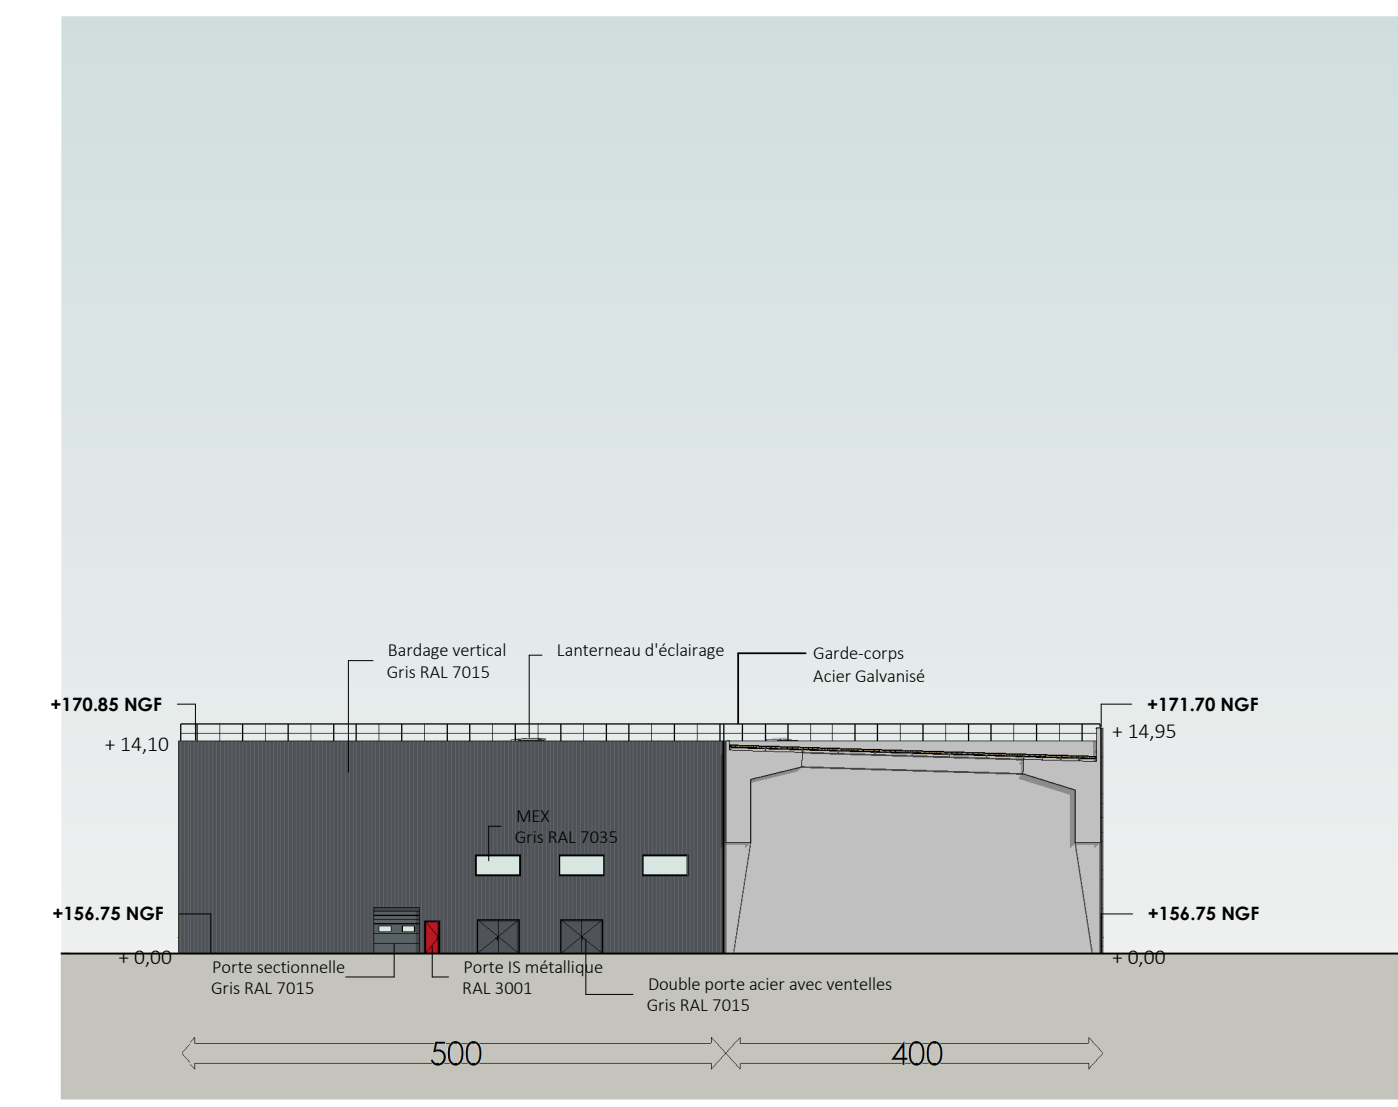


7 Façade Nord B400
1:500

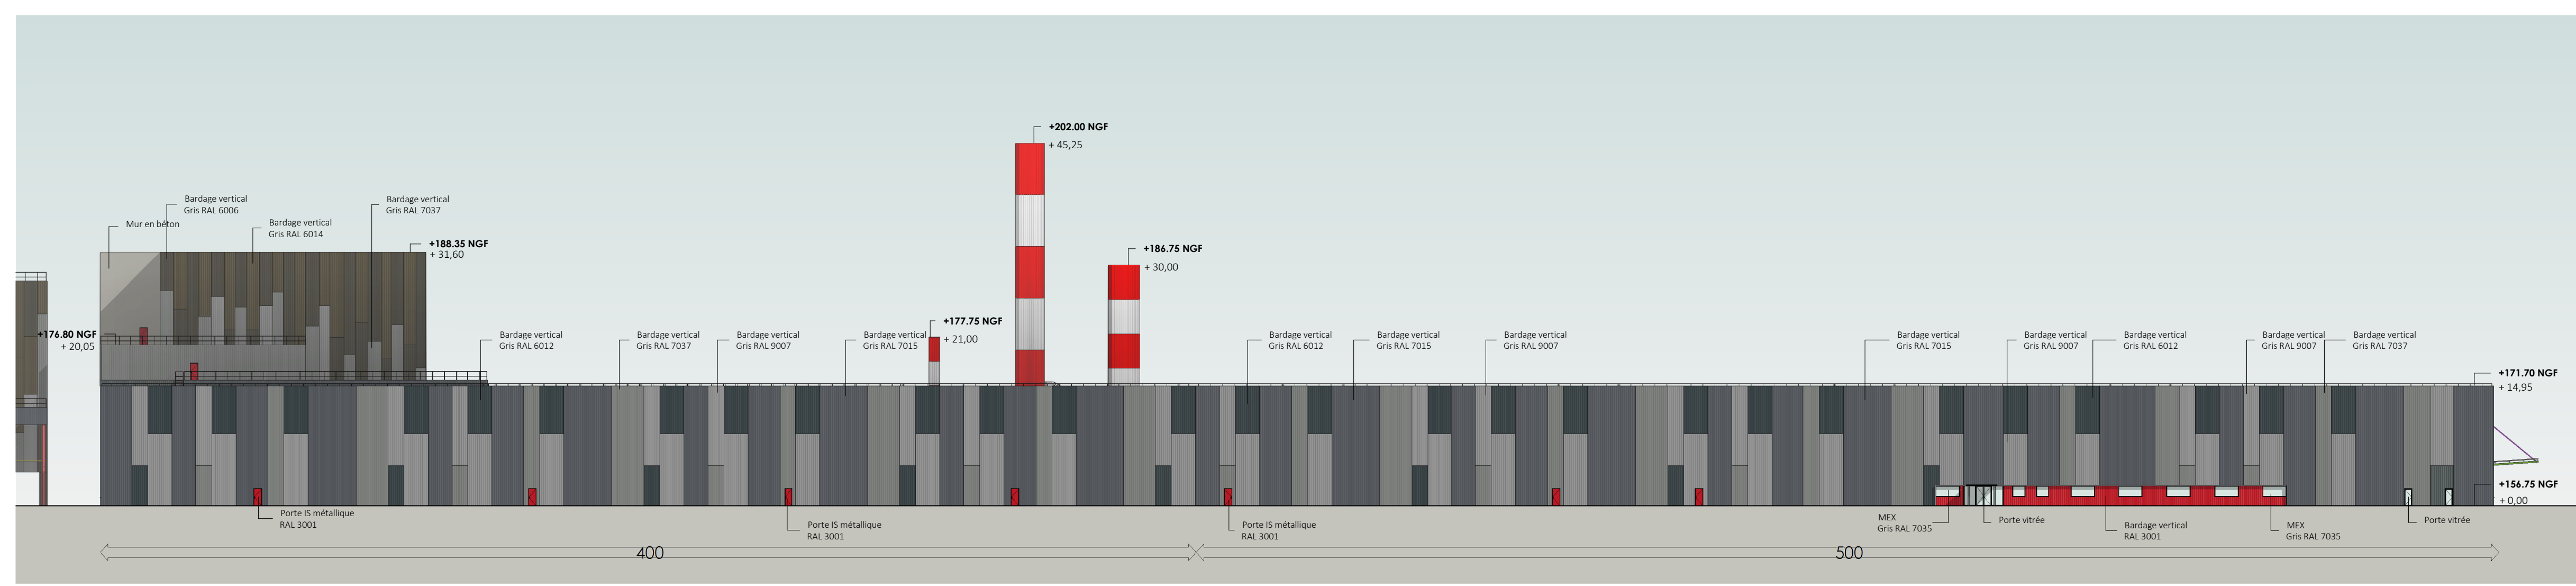

5 Façade Ouest
1:500

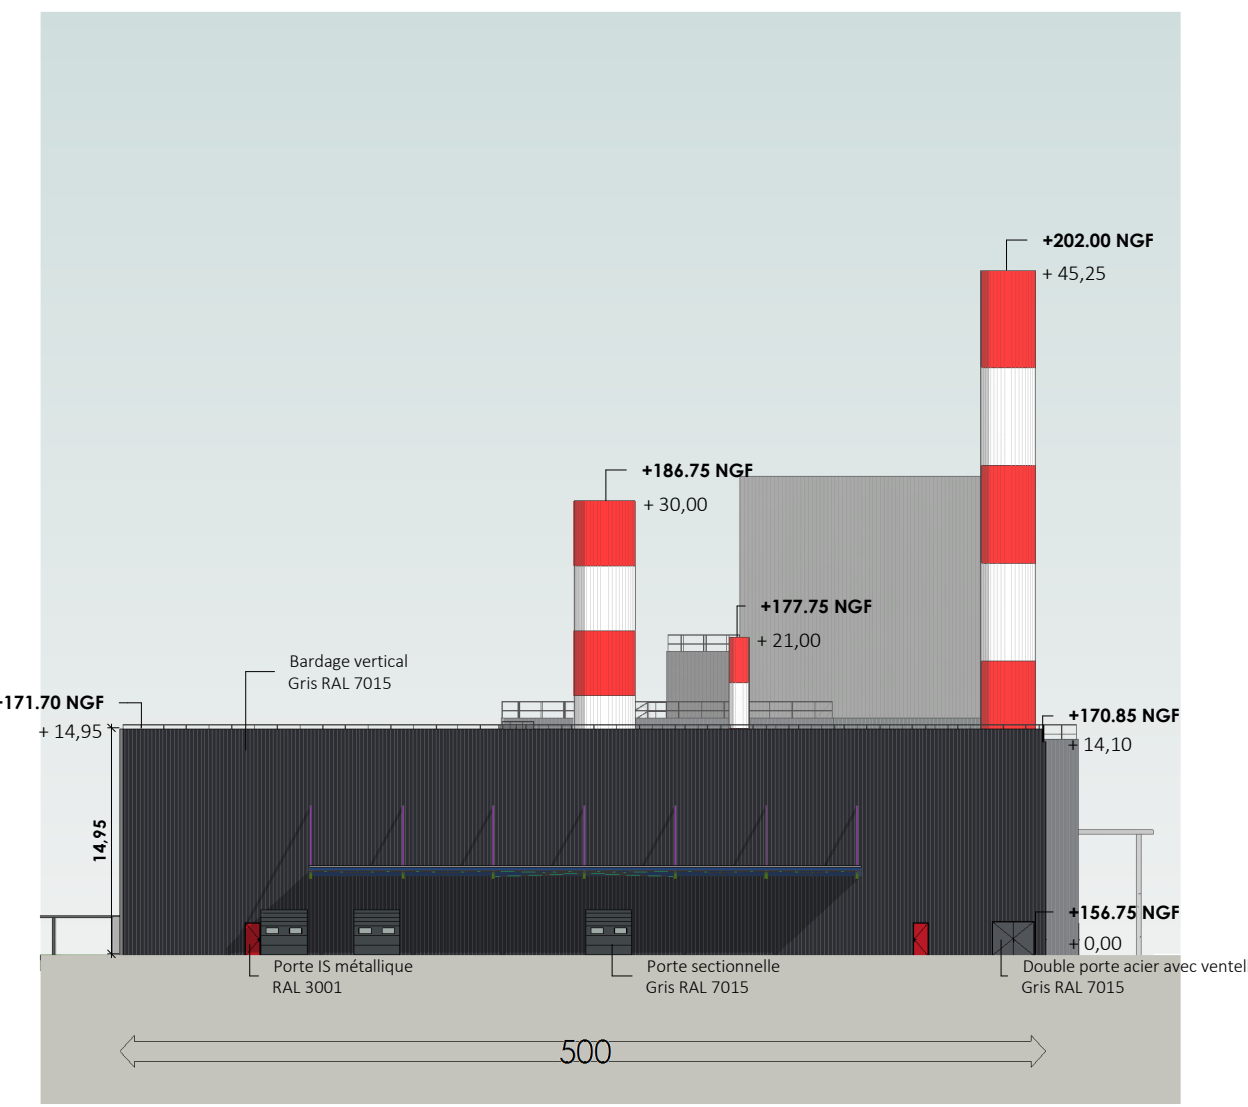

6 Façade Sud
1:500

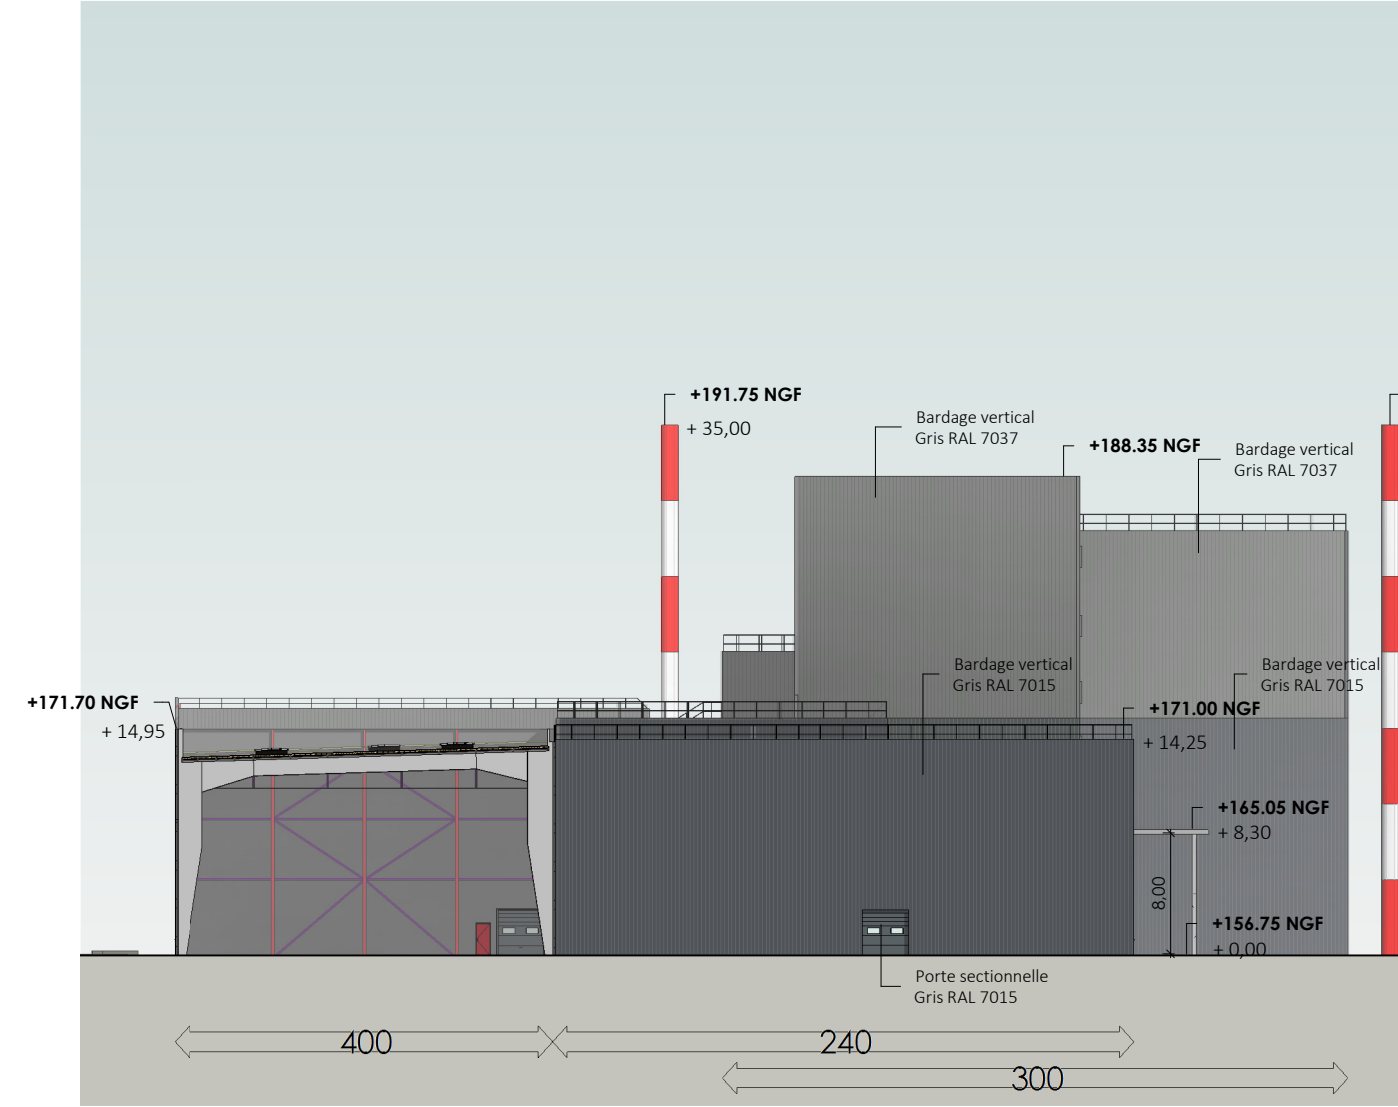

8 Façade Sud-B240
1:500

PCM5b : La colorimétrie des façades

BATIMENT 210	
Bardage métallique	RAL 9006 → RAL 7037
	RAL 7047 → RAL 7015
	RAL 9007
	RAL 7015 → RAL 6012
BATIMENT 300/305/310	
Bardage métallique	RAL 9006 → RAL 7037
	RAL 7035 → RAL 6014
	RAL 9002 → RAL 6006
	RAL 7047 → RAL 6006
BATIMENT 400/500	
Bardage métallique	RAL 9006 → RAL 7037
	RAL 7047 → RAL 7015
	RAL 7015 → RAL 6012

Propriété intellectuelle.
L'architecte, l'ingénieur ou le fabricant ne peut être reproché que dans les limites de la mission que le maître d'ouvrage a confiée au contrat.
Construction d'un site de production de laine de roche sur la commune de Courmelles (02)
ZAC DU PLATEAU



DEMANDEUR: ROCKWOOL FRANCE S.A.S. 111 Rue de Courmelles 59100 Courmelles T: +33(0)3 20 87 82 82	ARCHITECTE: A26 A26 Architectures 186 Rue de Valenciennes 59100 Courmelles T: 09 70 75 52 83
B.E.T.: INGÉROP Z de Lodoux - 11 rue Verte 59100 Courmelles T: +33(0)3 20 87 82 82	PROJET: ZAC DU PLATEAU 111 Rue de Courmelles 59100 Courmelles T: +33(0)3 20 87 82 82

DEMANDE DE PERMIS DE CONSTRUIRE MODIFICATIF
N° permis : 00222619AS008M01
Plans des façades et de toiture-B240/300/400/500