





Façade nord

1:200

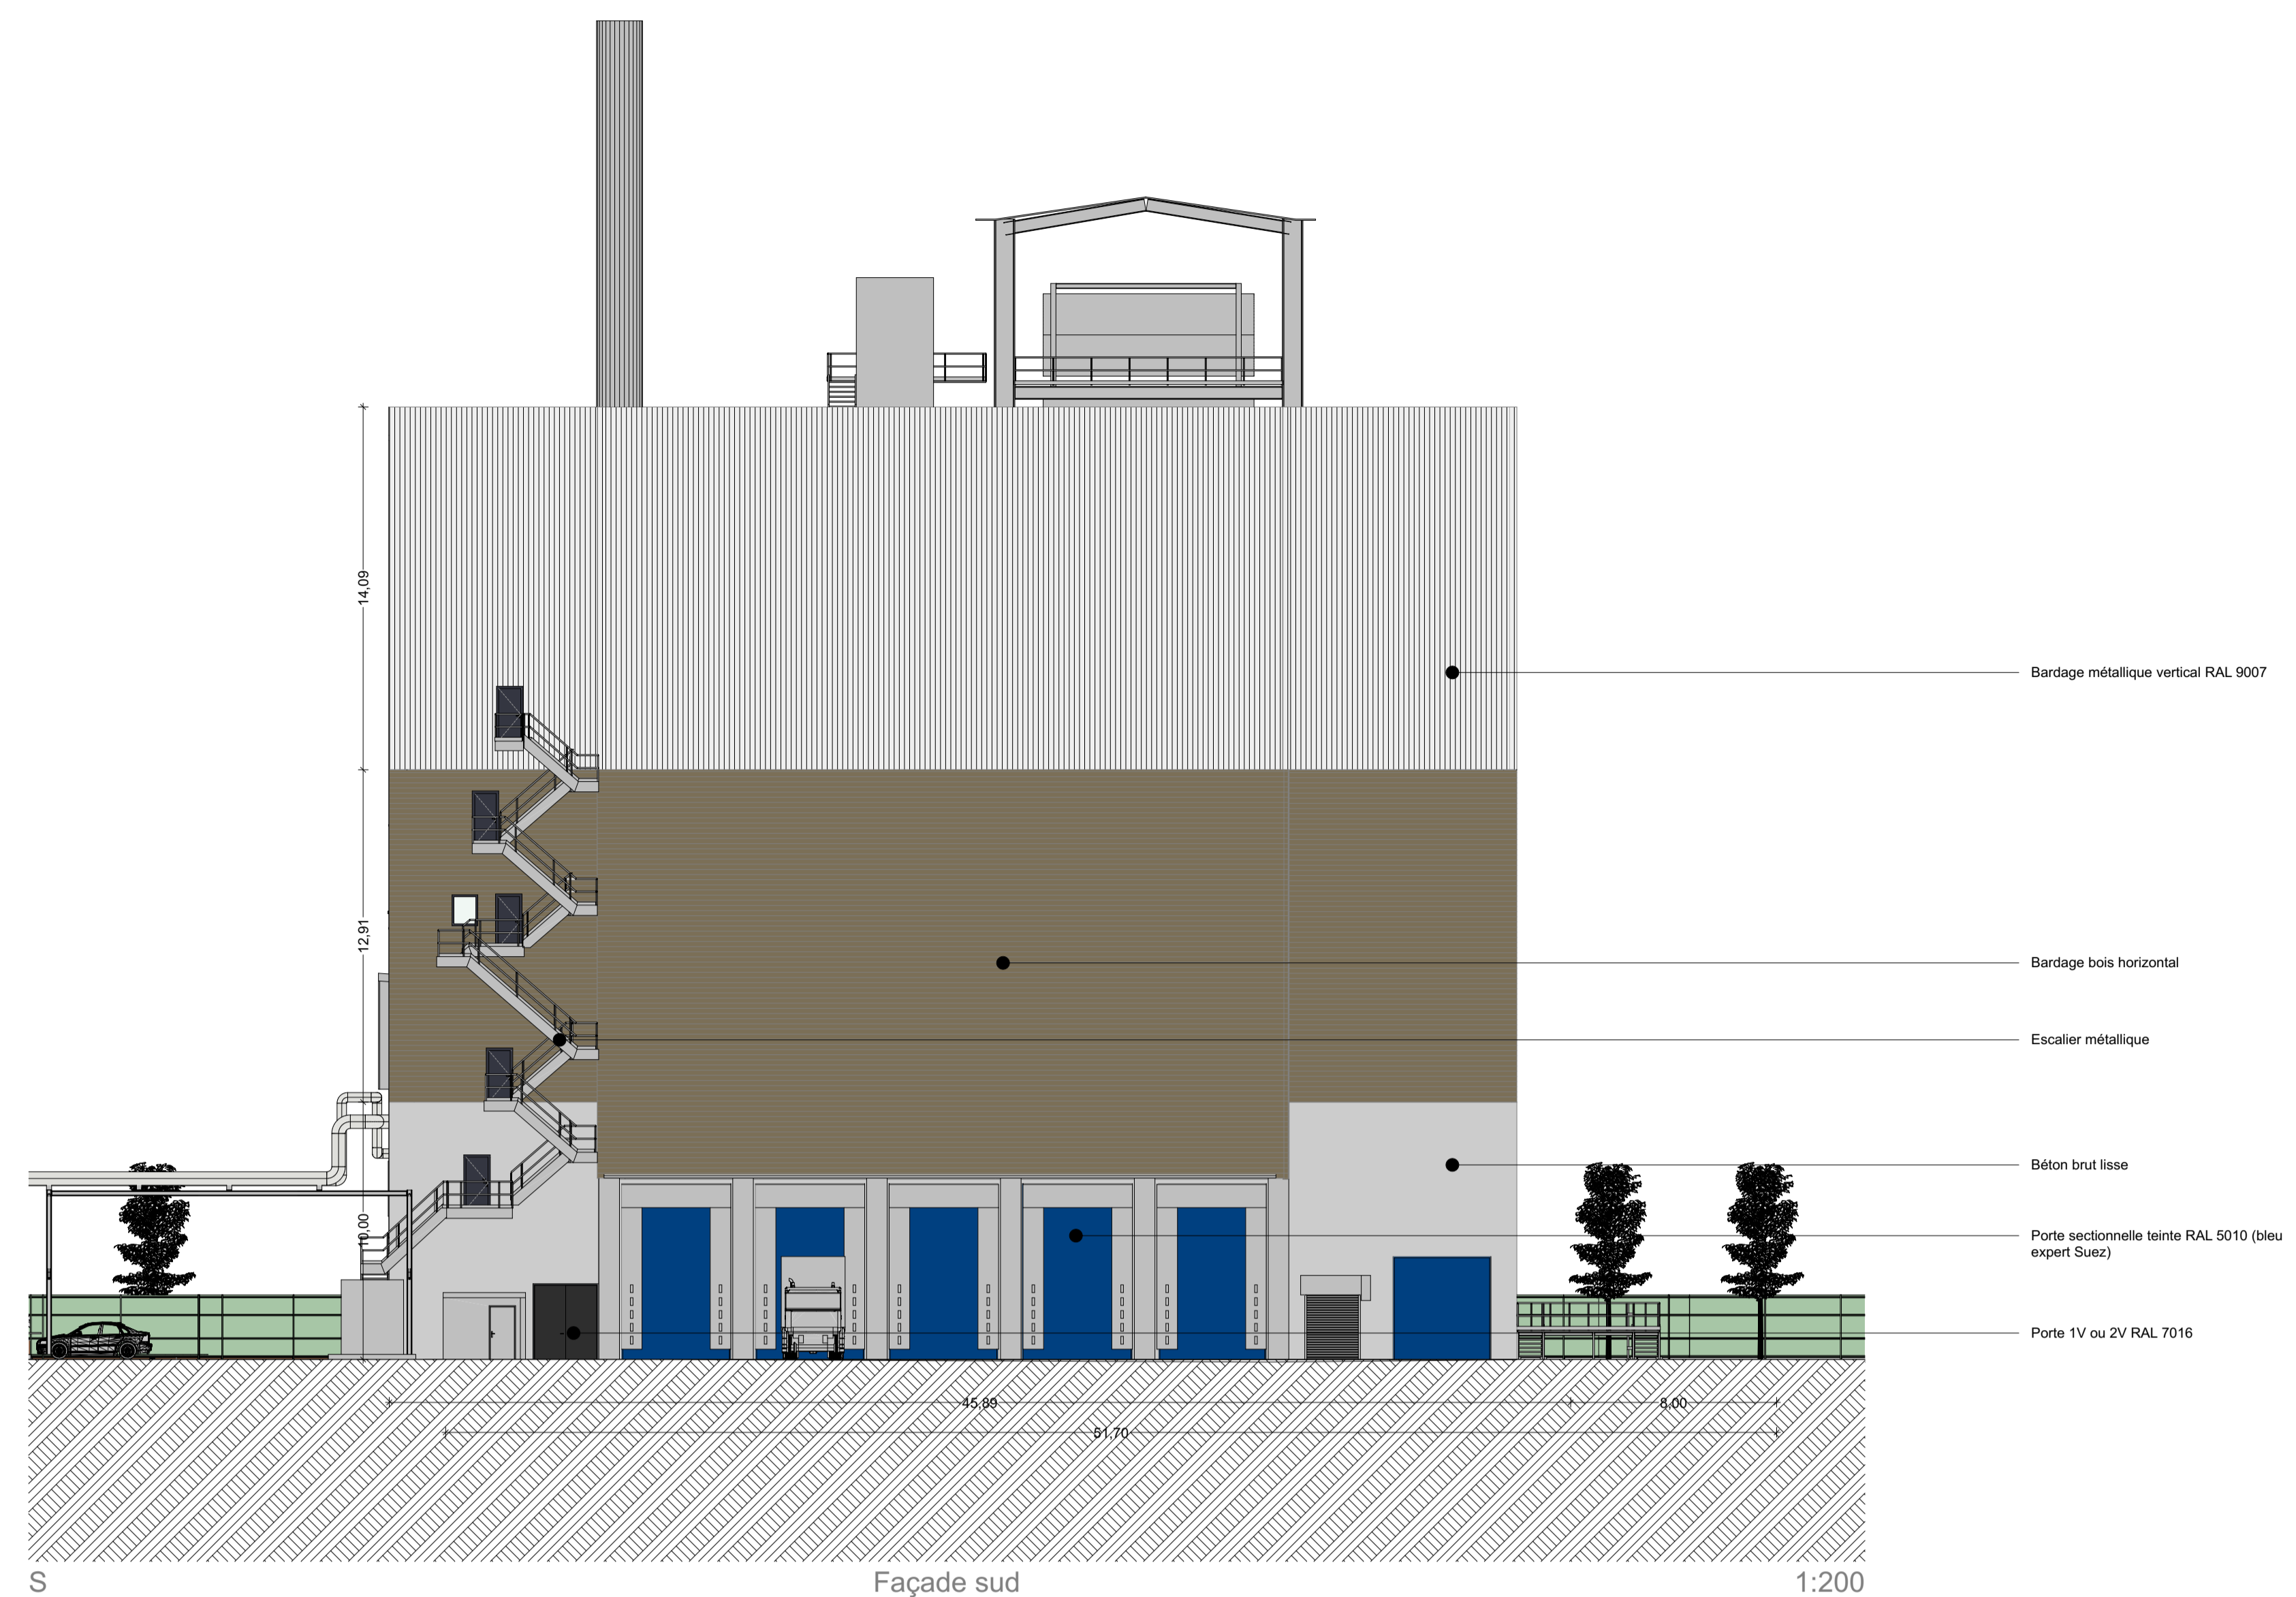


Façade sud

1:200

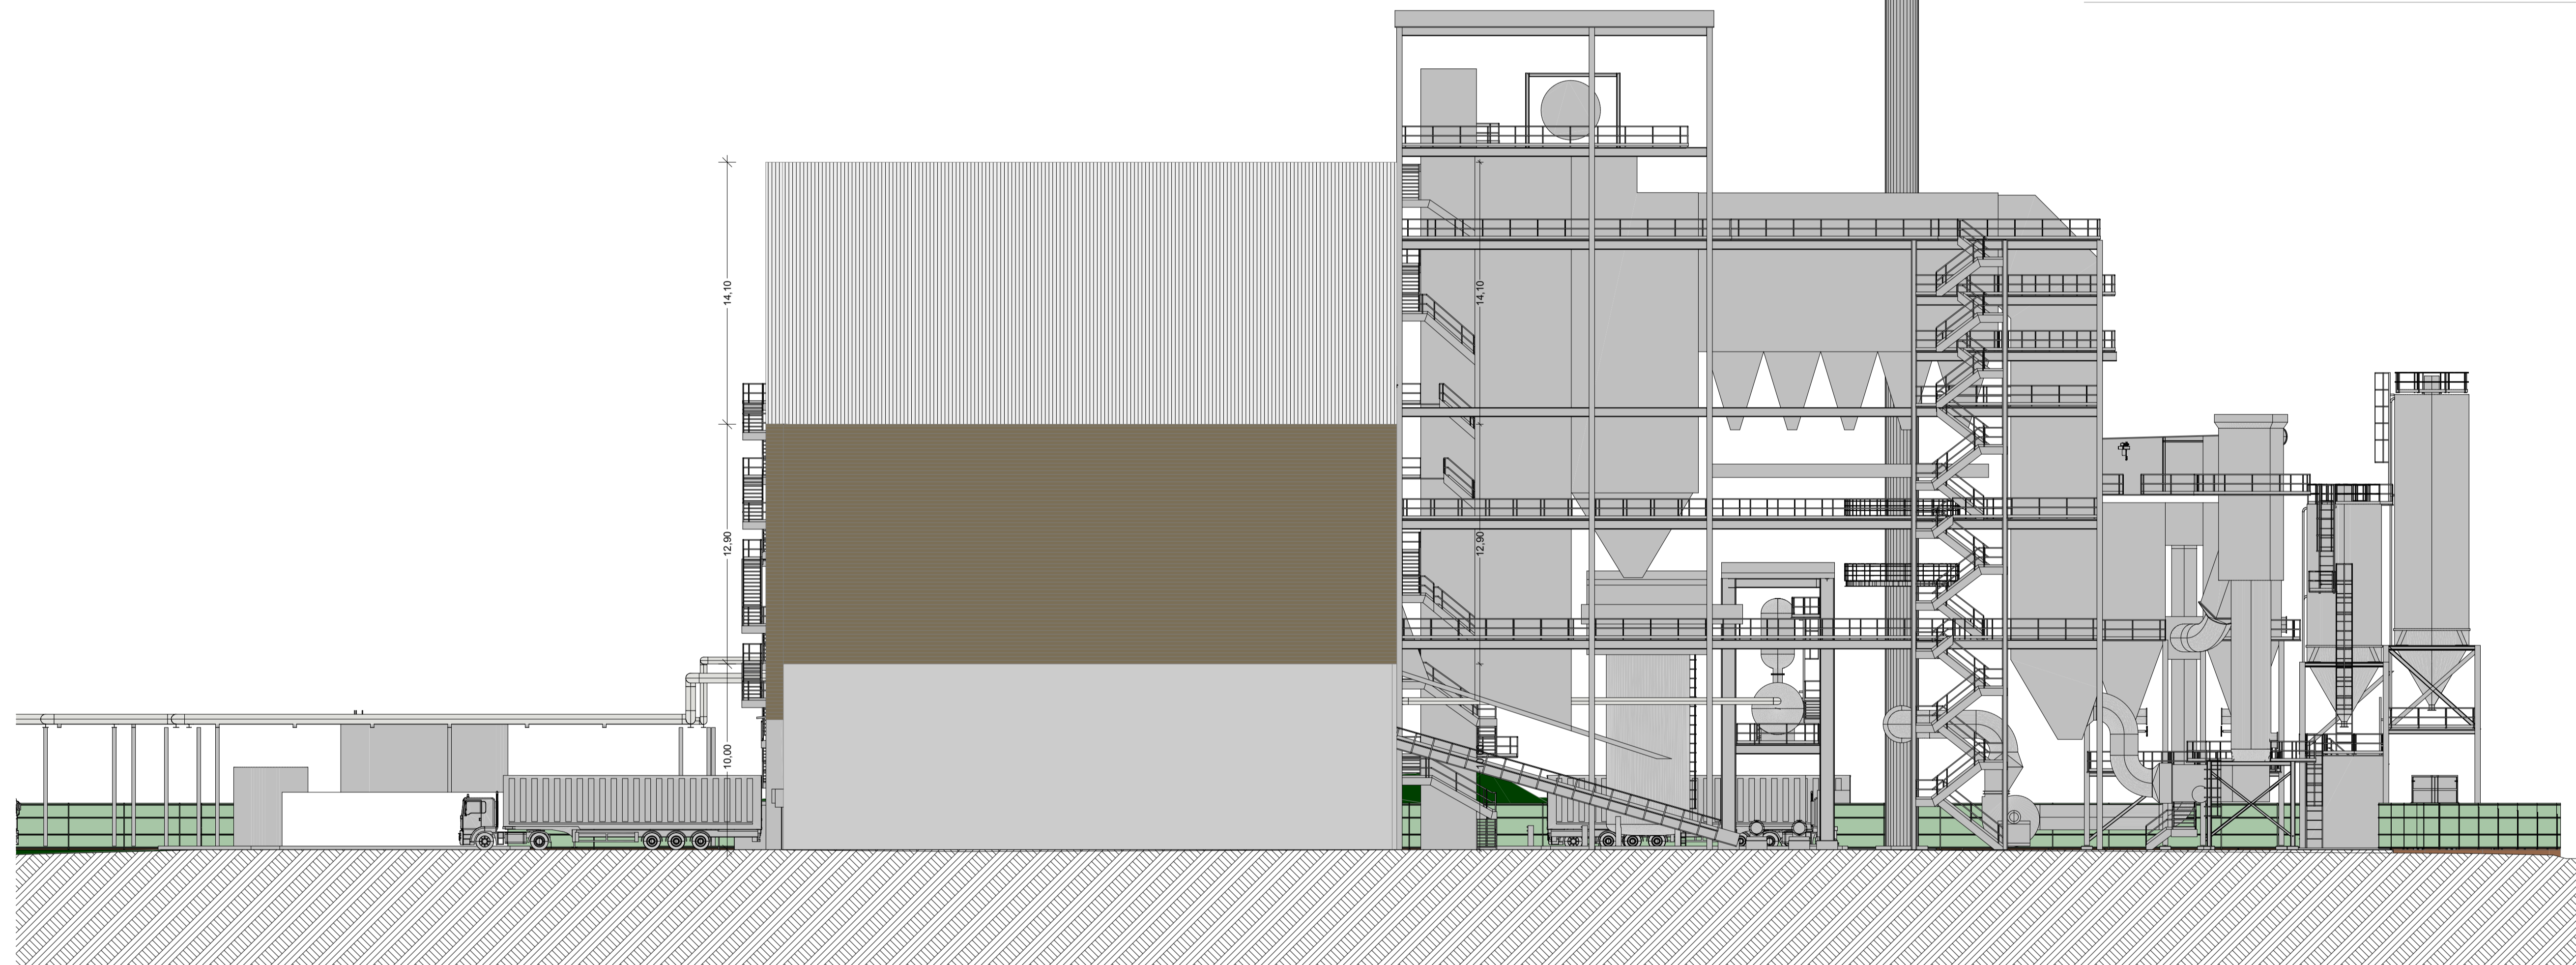


Façade est

1:200

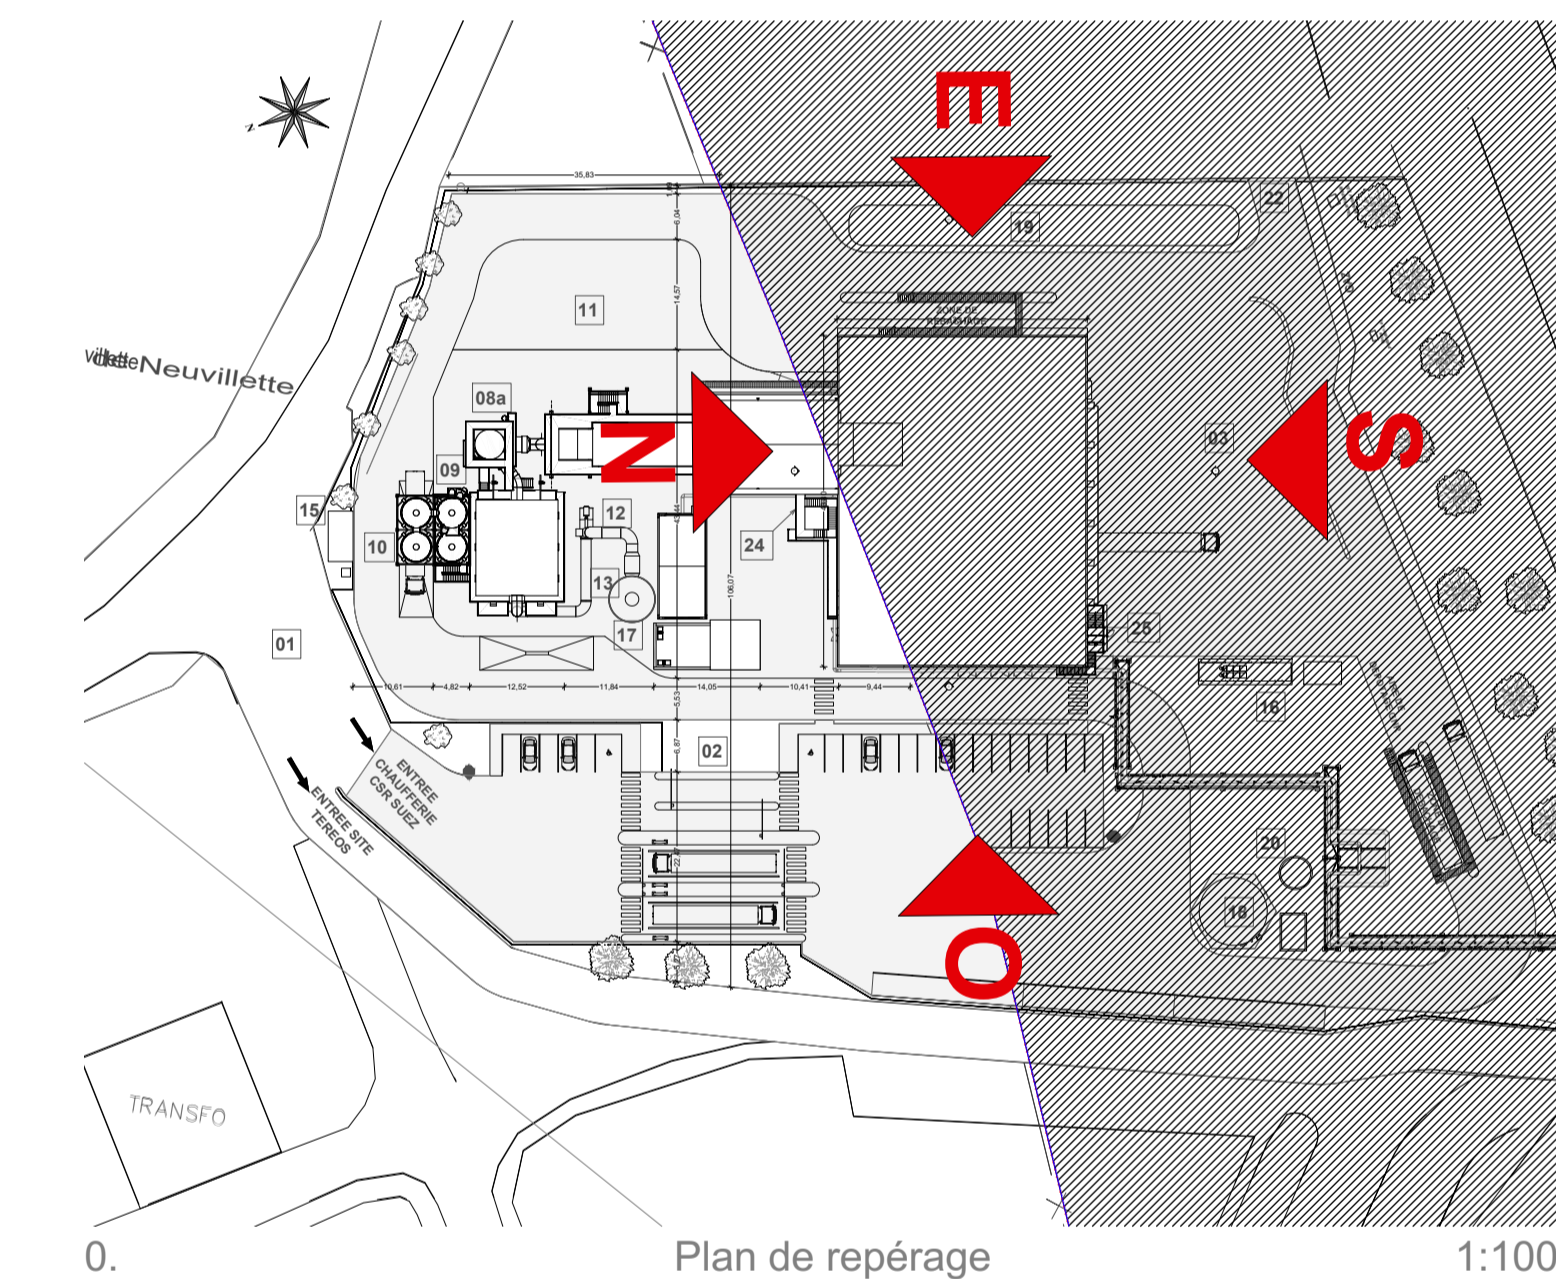

Plan de repérage

1:1000

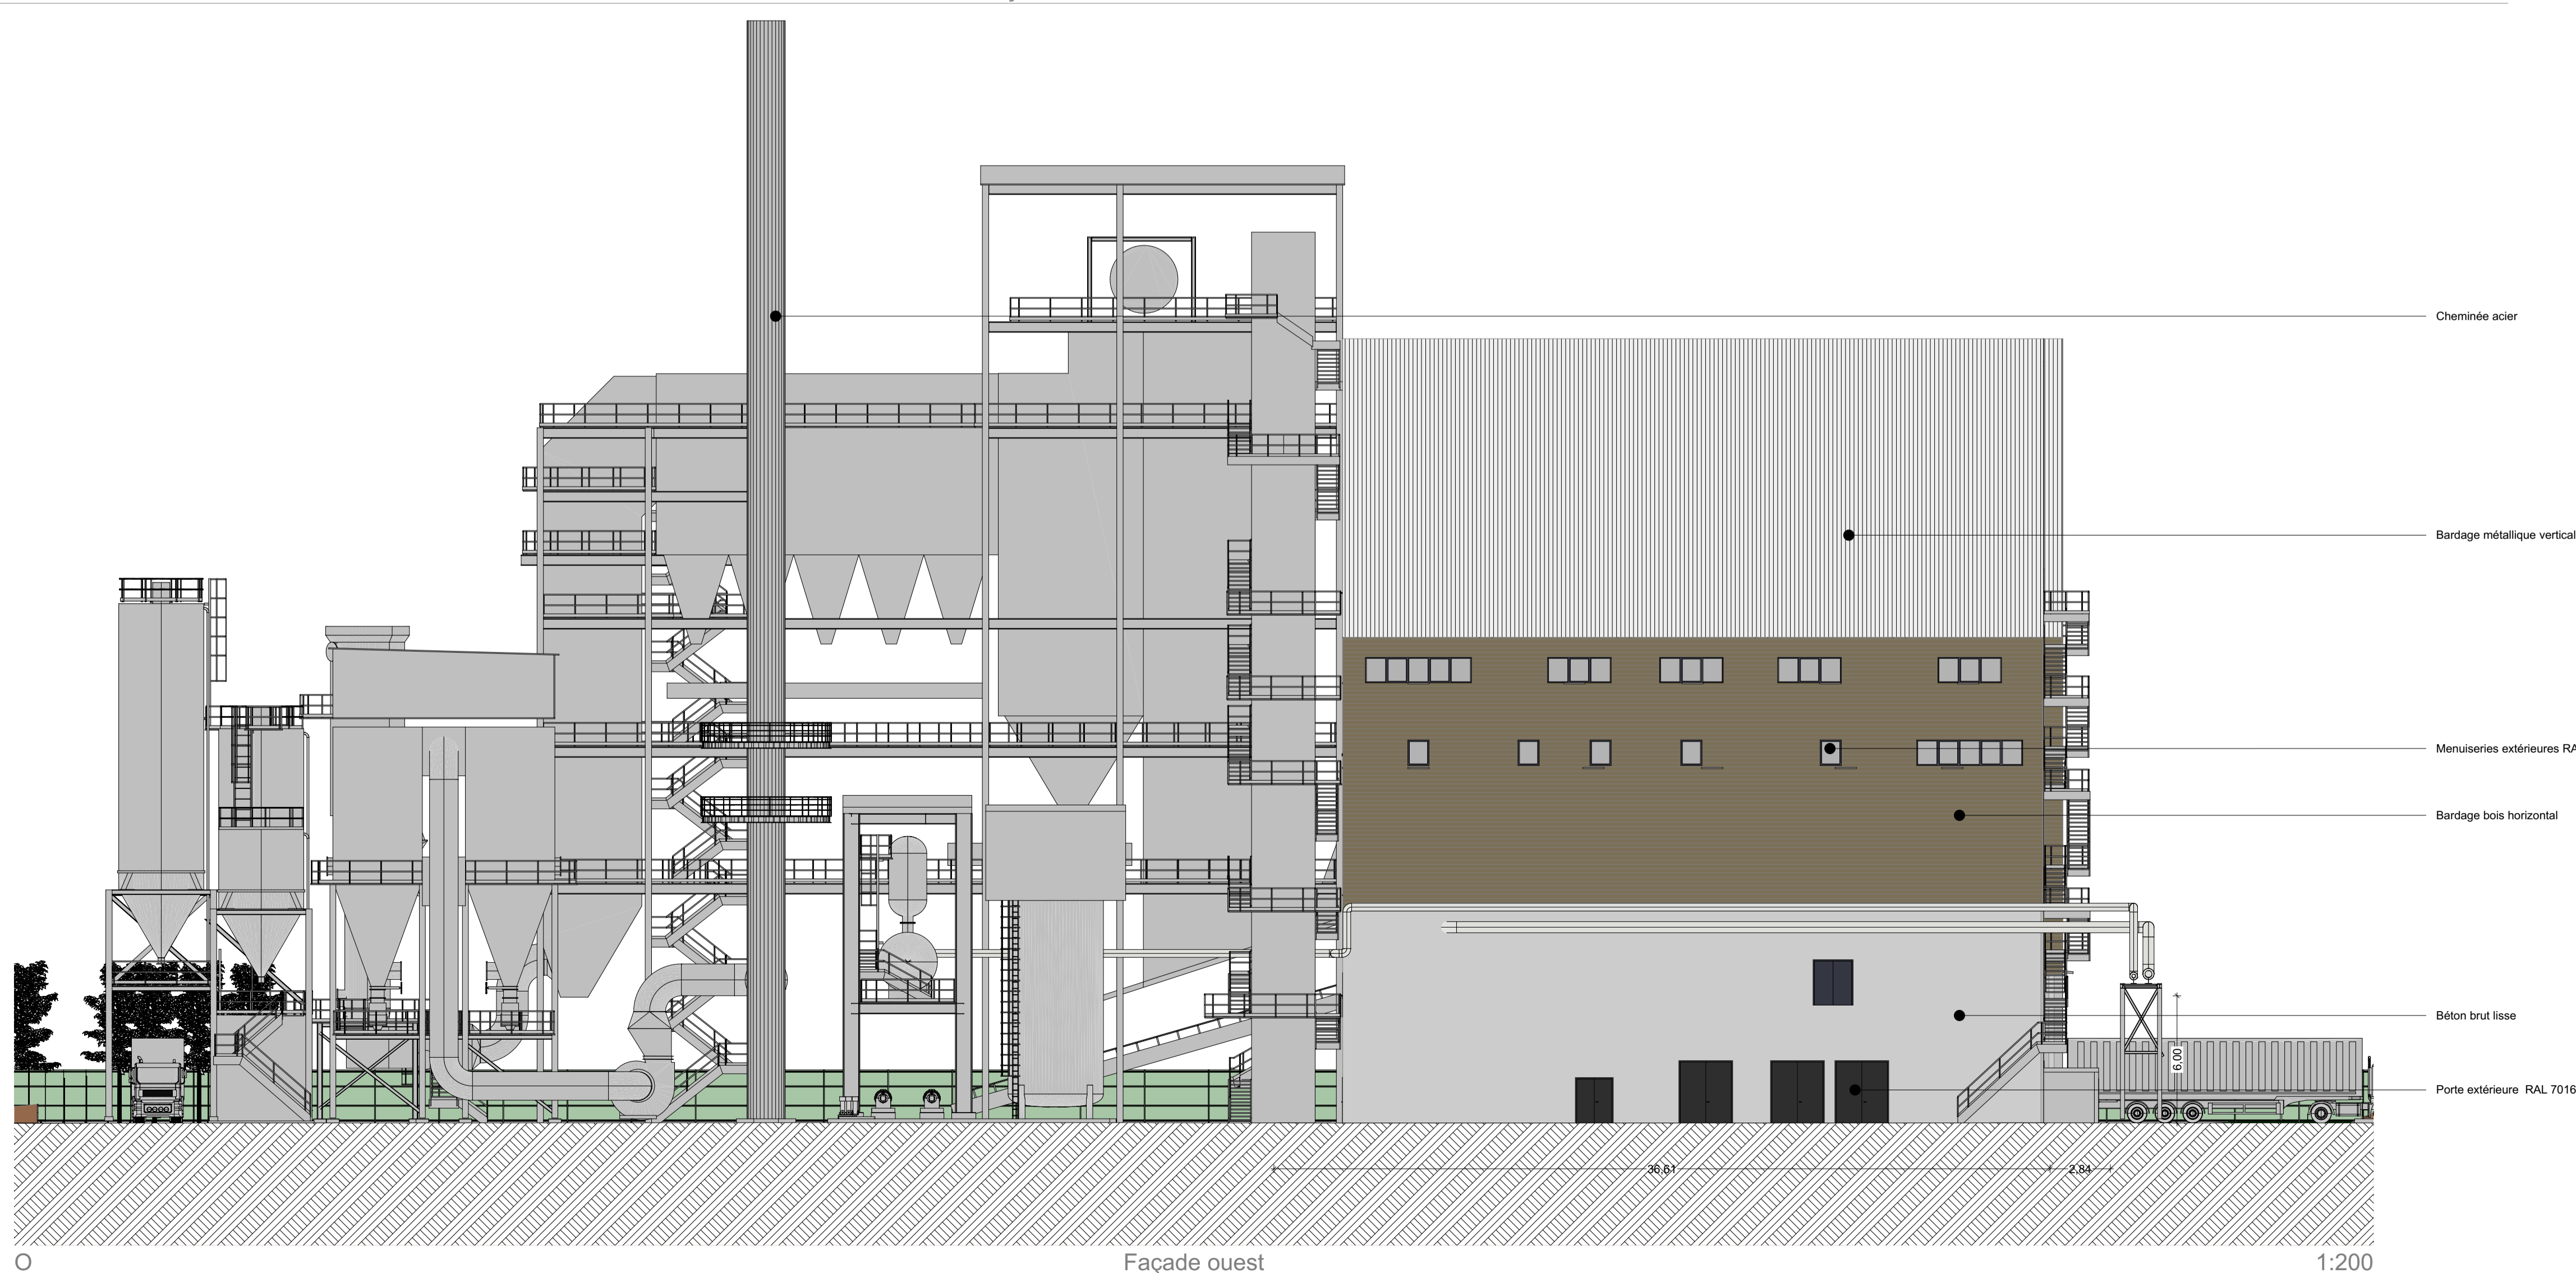

Façade ouest

1:200

MAITRISE D'OUVRAGE		
SUEZ RV NORD CS 40210 #Adresse du Client 2 62110 HENIN BEAUMONT CEDEX		
SUEZ_ORIGNY Construction d'une chaufferie CSR sur le site Tereos d'Origny Sainte Benoite (02)		
L'aubernaude / N29 - 02390 NEUVILLETTES / THENELLES		
MAITRISE D'OUVRAGE		
HAUTS-DE-FRANCE / OUEST 57, avenue Eugène Gazeau 87000 LIMOUSIN Tel : 03 44 28 90 59	www.idoneis.fr contact@idoneis.fr	HAUTS-DE-FRANCE 2, rue Saint Marcel 63000 LAHOS Tel : 03 23 22 61 06
GRAND PAYS Cité Desportives - 16, rue Albert Einstein 77420 CHAMPS-SUR-MARNE Tel : 01 43 87 45 07	GRAND EST 6, rue Saint Louis 51100 REIMS Tel : 03 25 05 83 90	GRAND LYON 74, rue Maurice Flandrin 69003 LYON Tel : 04 37 89 90 26
AMO	CT	SPS
PHASE DE MISSION : 1039_DPC_NEUVILLETTES Architecte : AT N° de plan : 1039 DATE : 25/02/2022 Date : 25/02/2022 Ingénieur : XX N° de plan : 1039_DPC_PCS www.idoneis.fr Email : 1:200		
Plan de façades		
Tableau des indices de révision		
N°	Date	Description
1039_DPC_NEUVILLETTES	25/02/2022	Première publication