





Façade nord

1:200

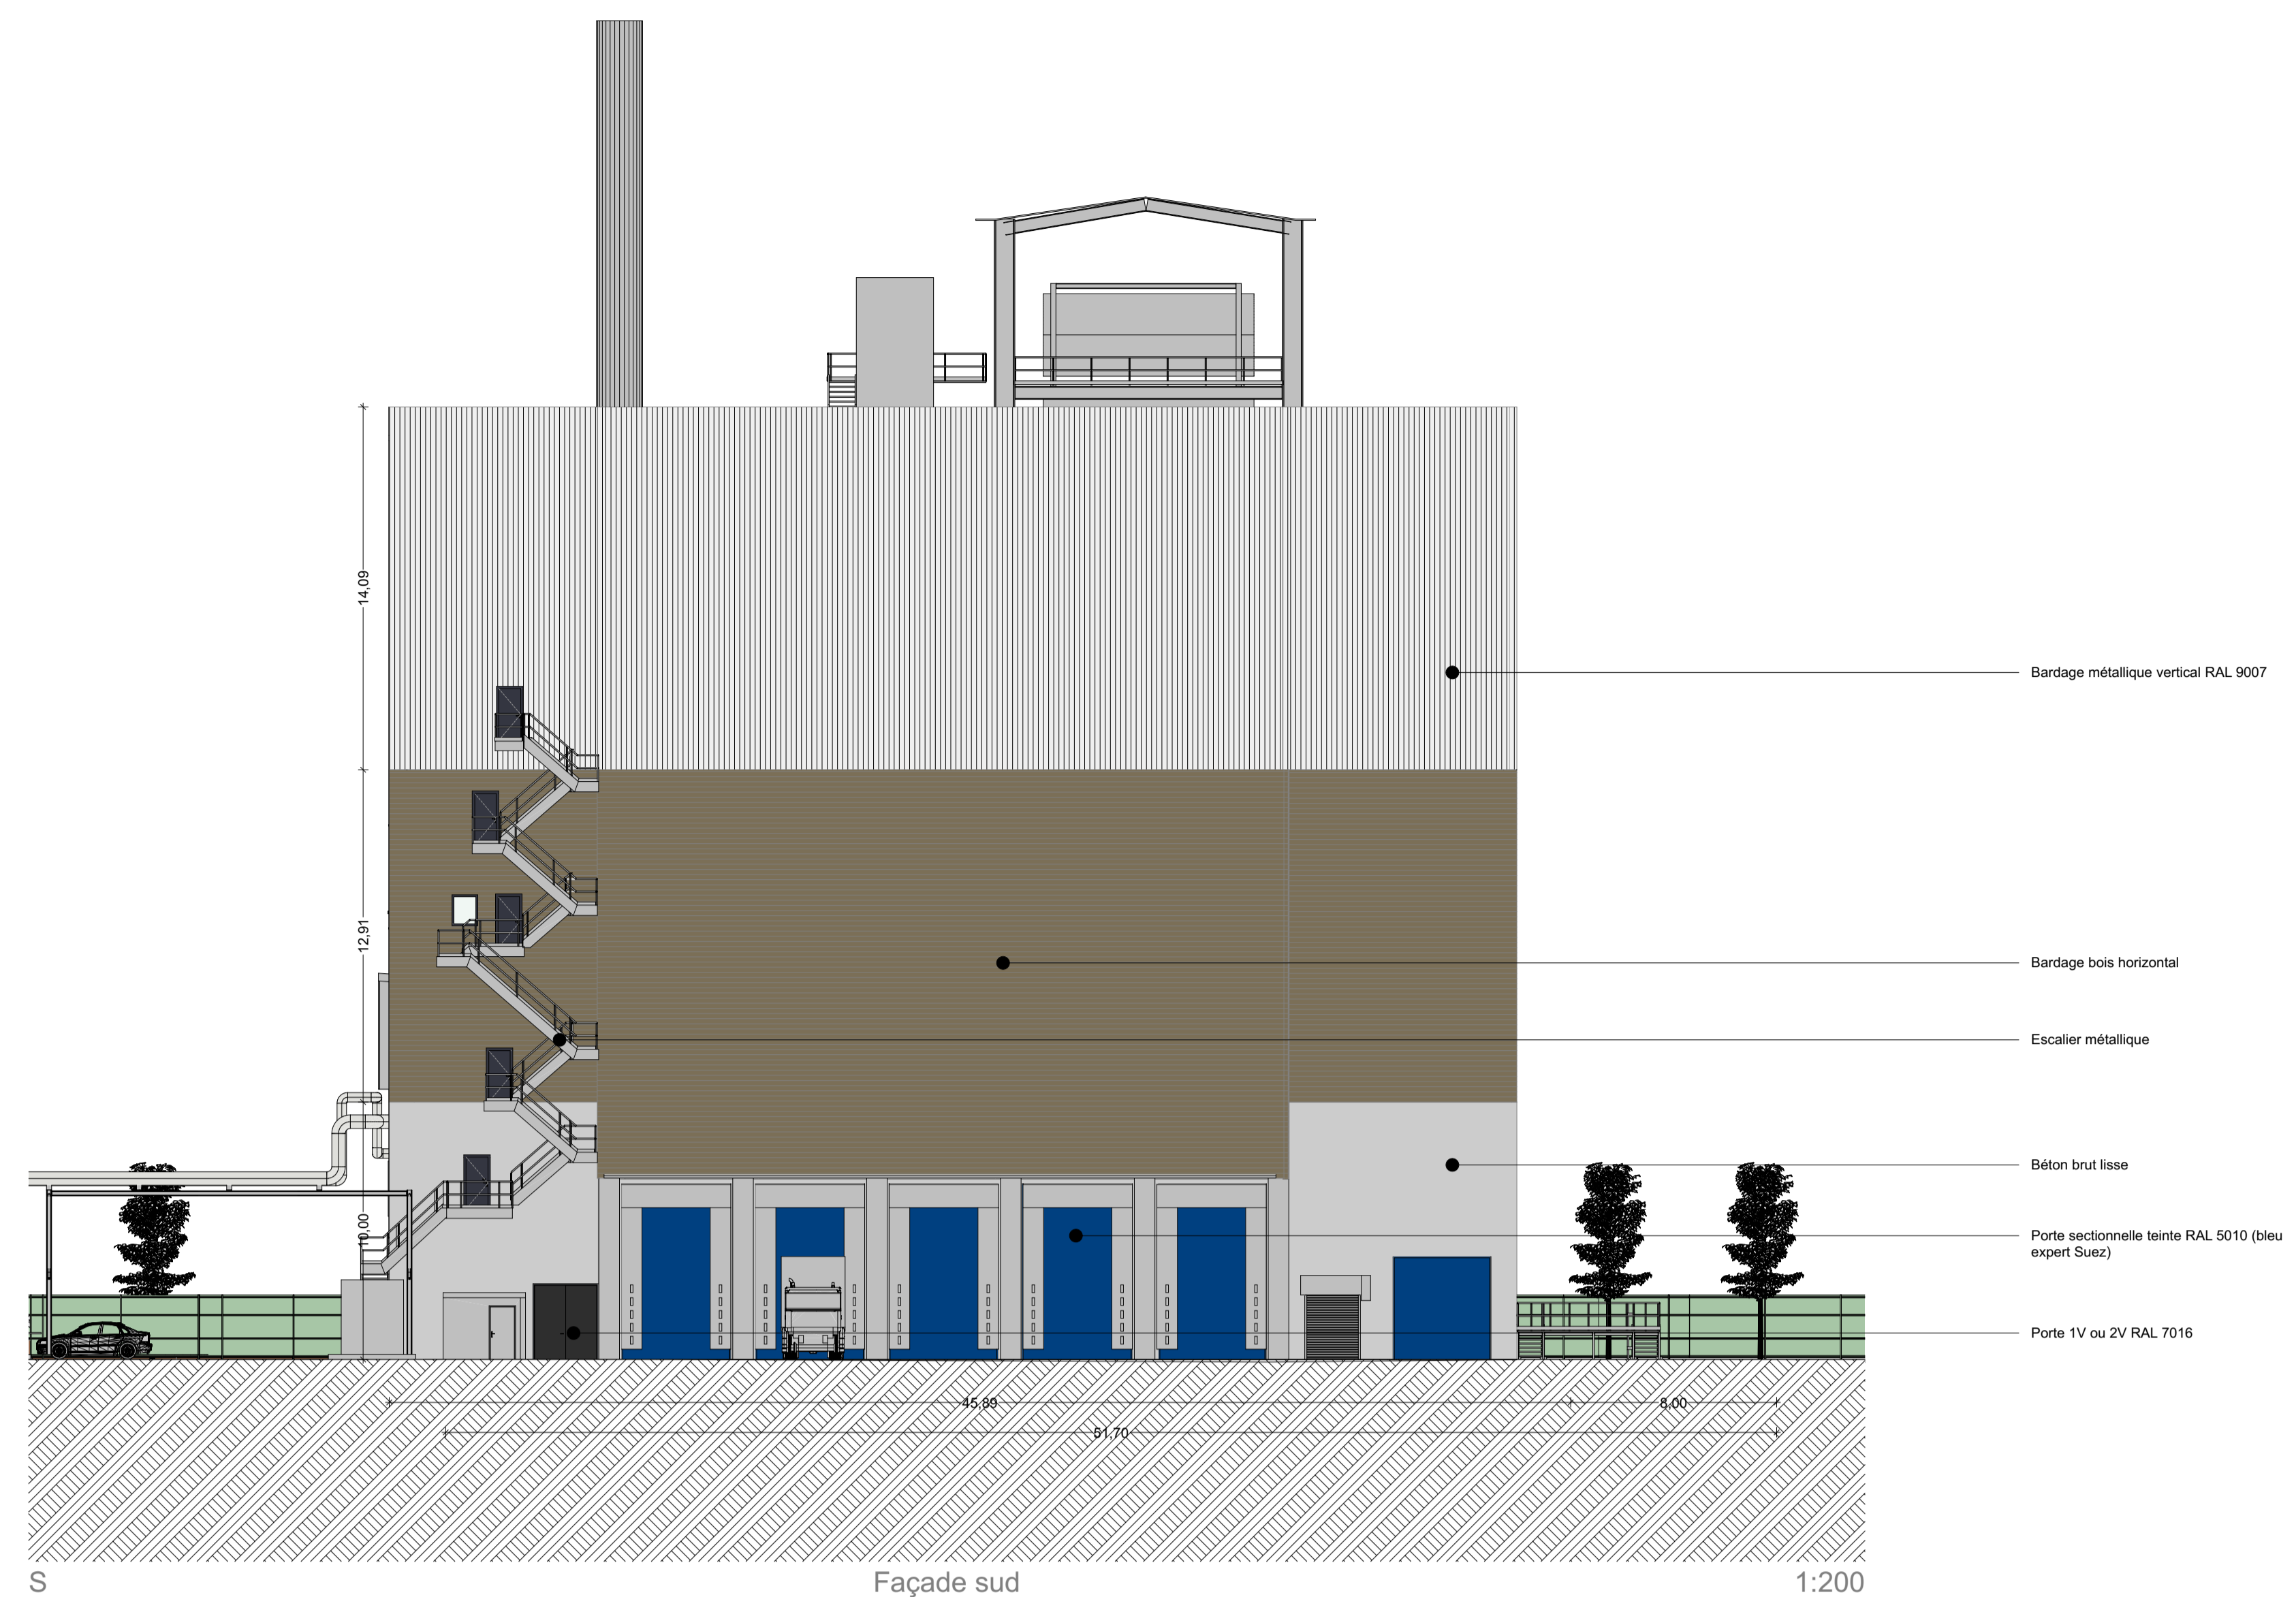


Façade sud

1:200

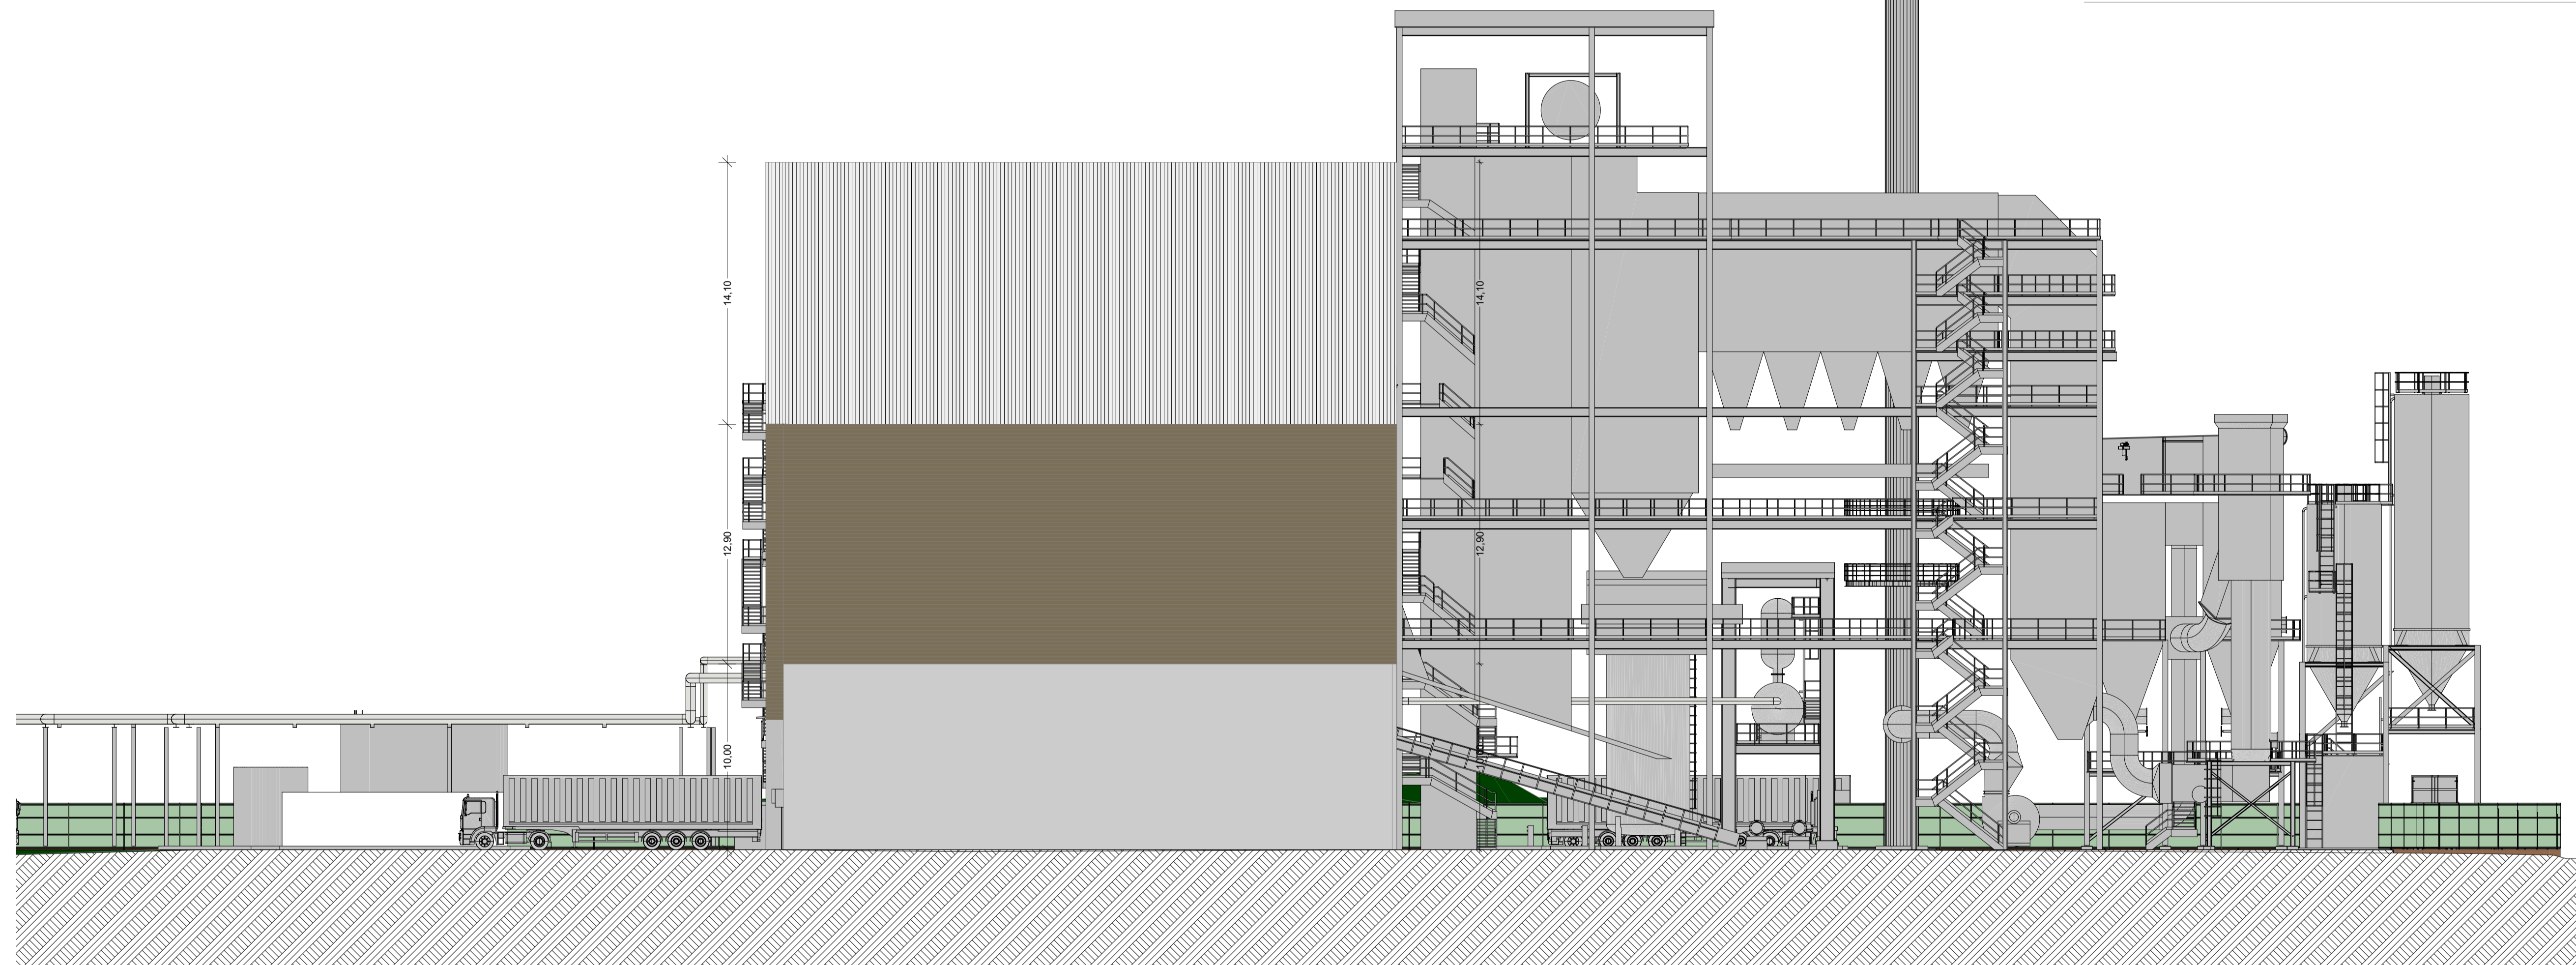


Façade est

1:200

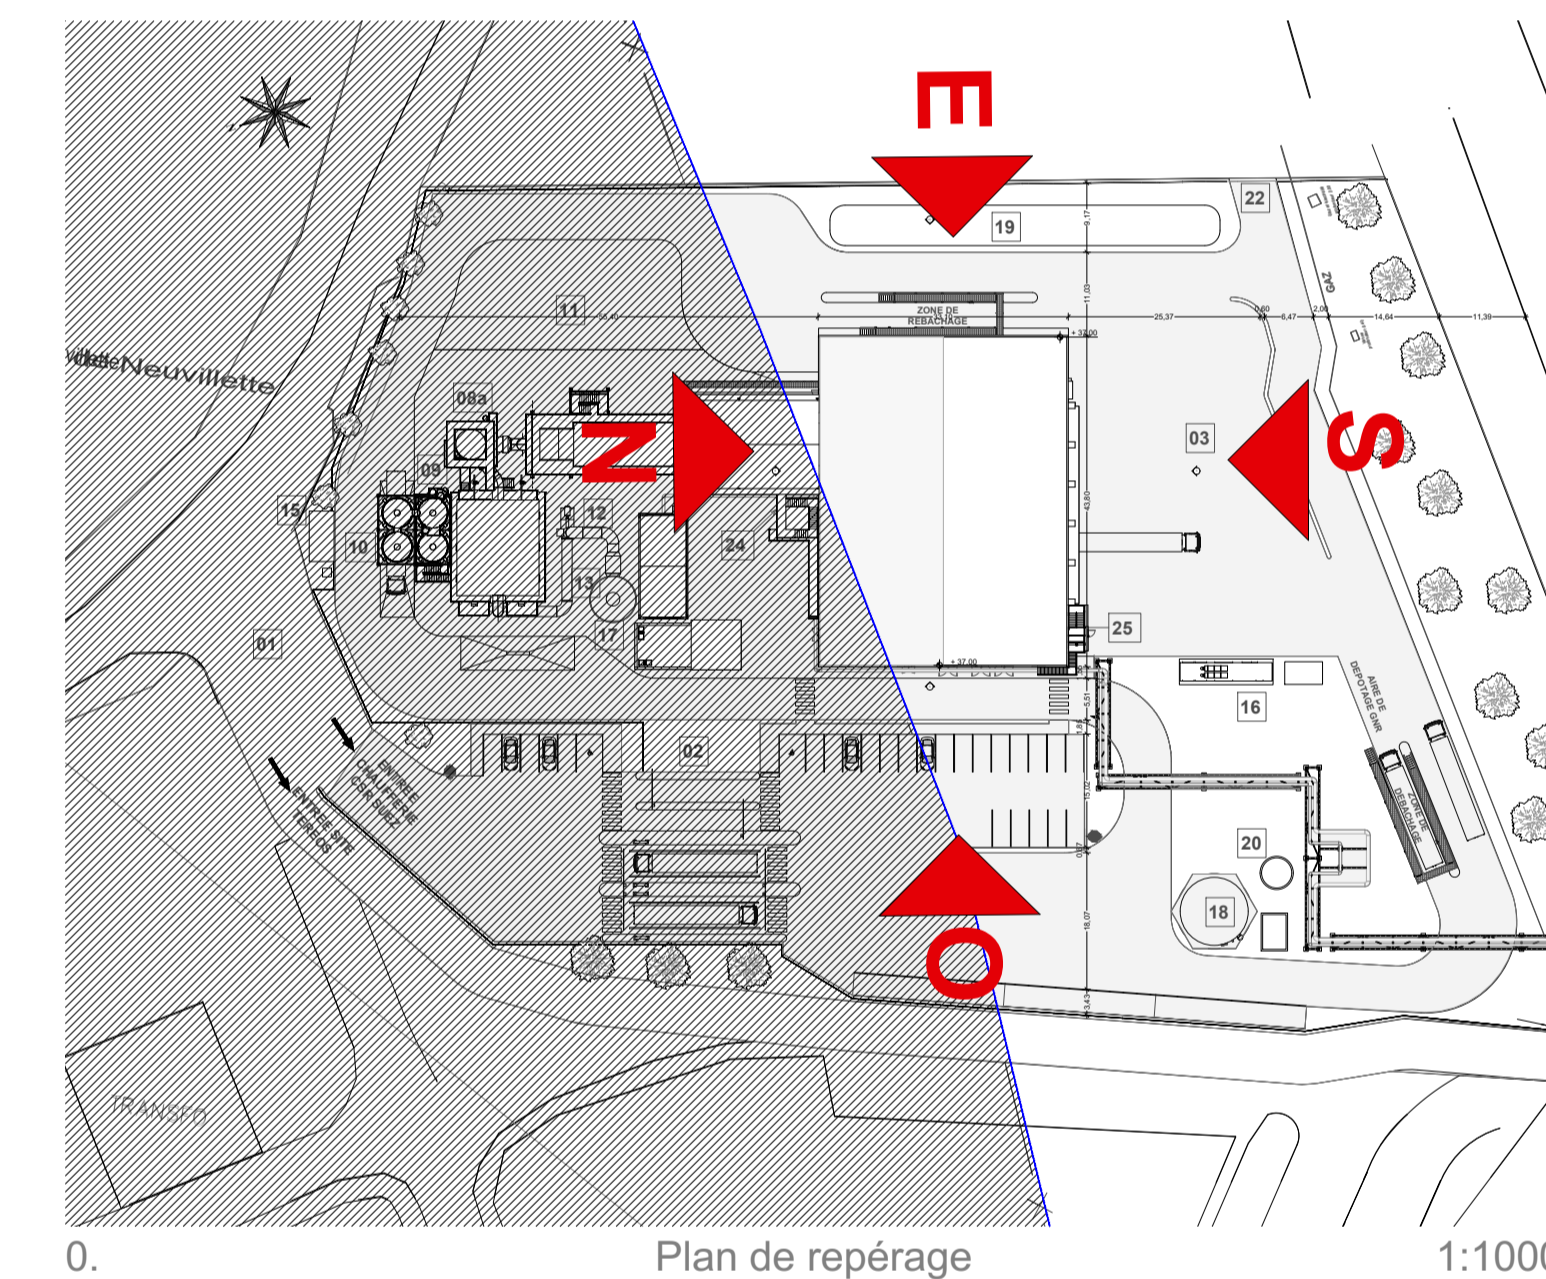

Plan de repérage

1:1000

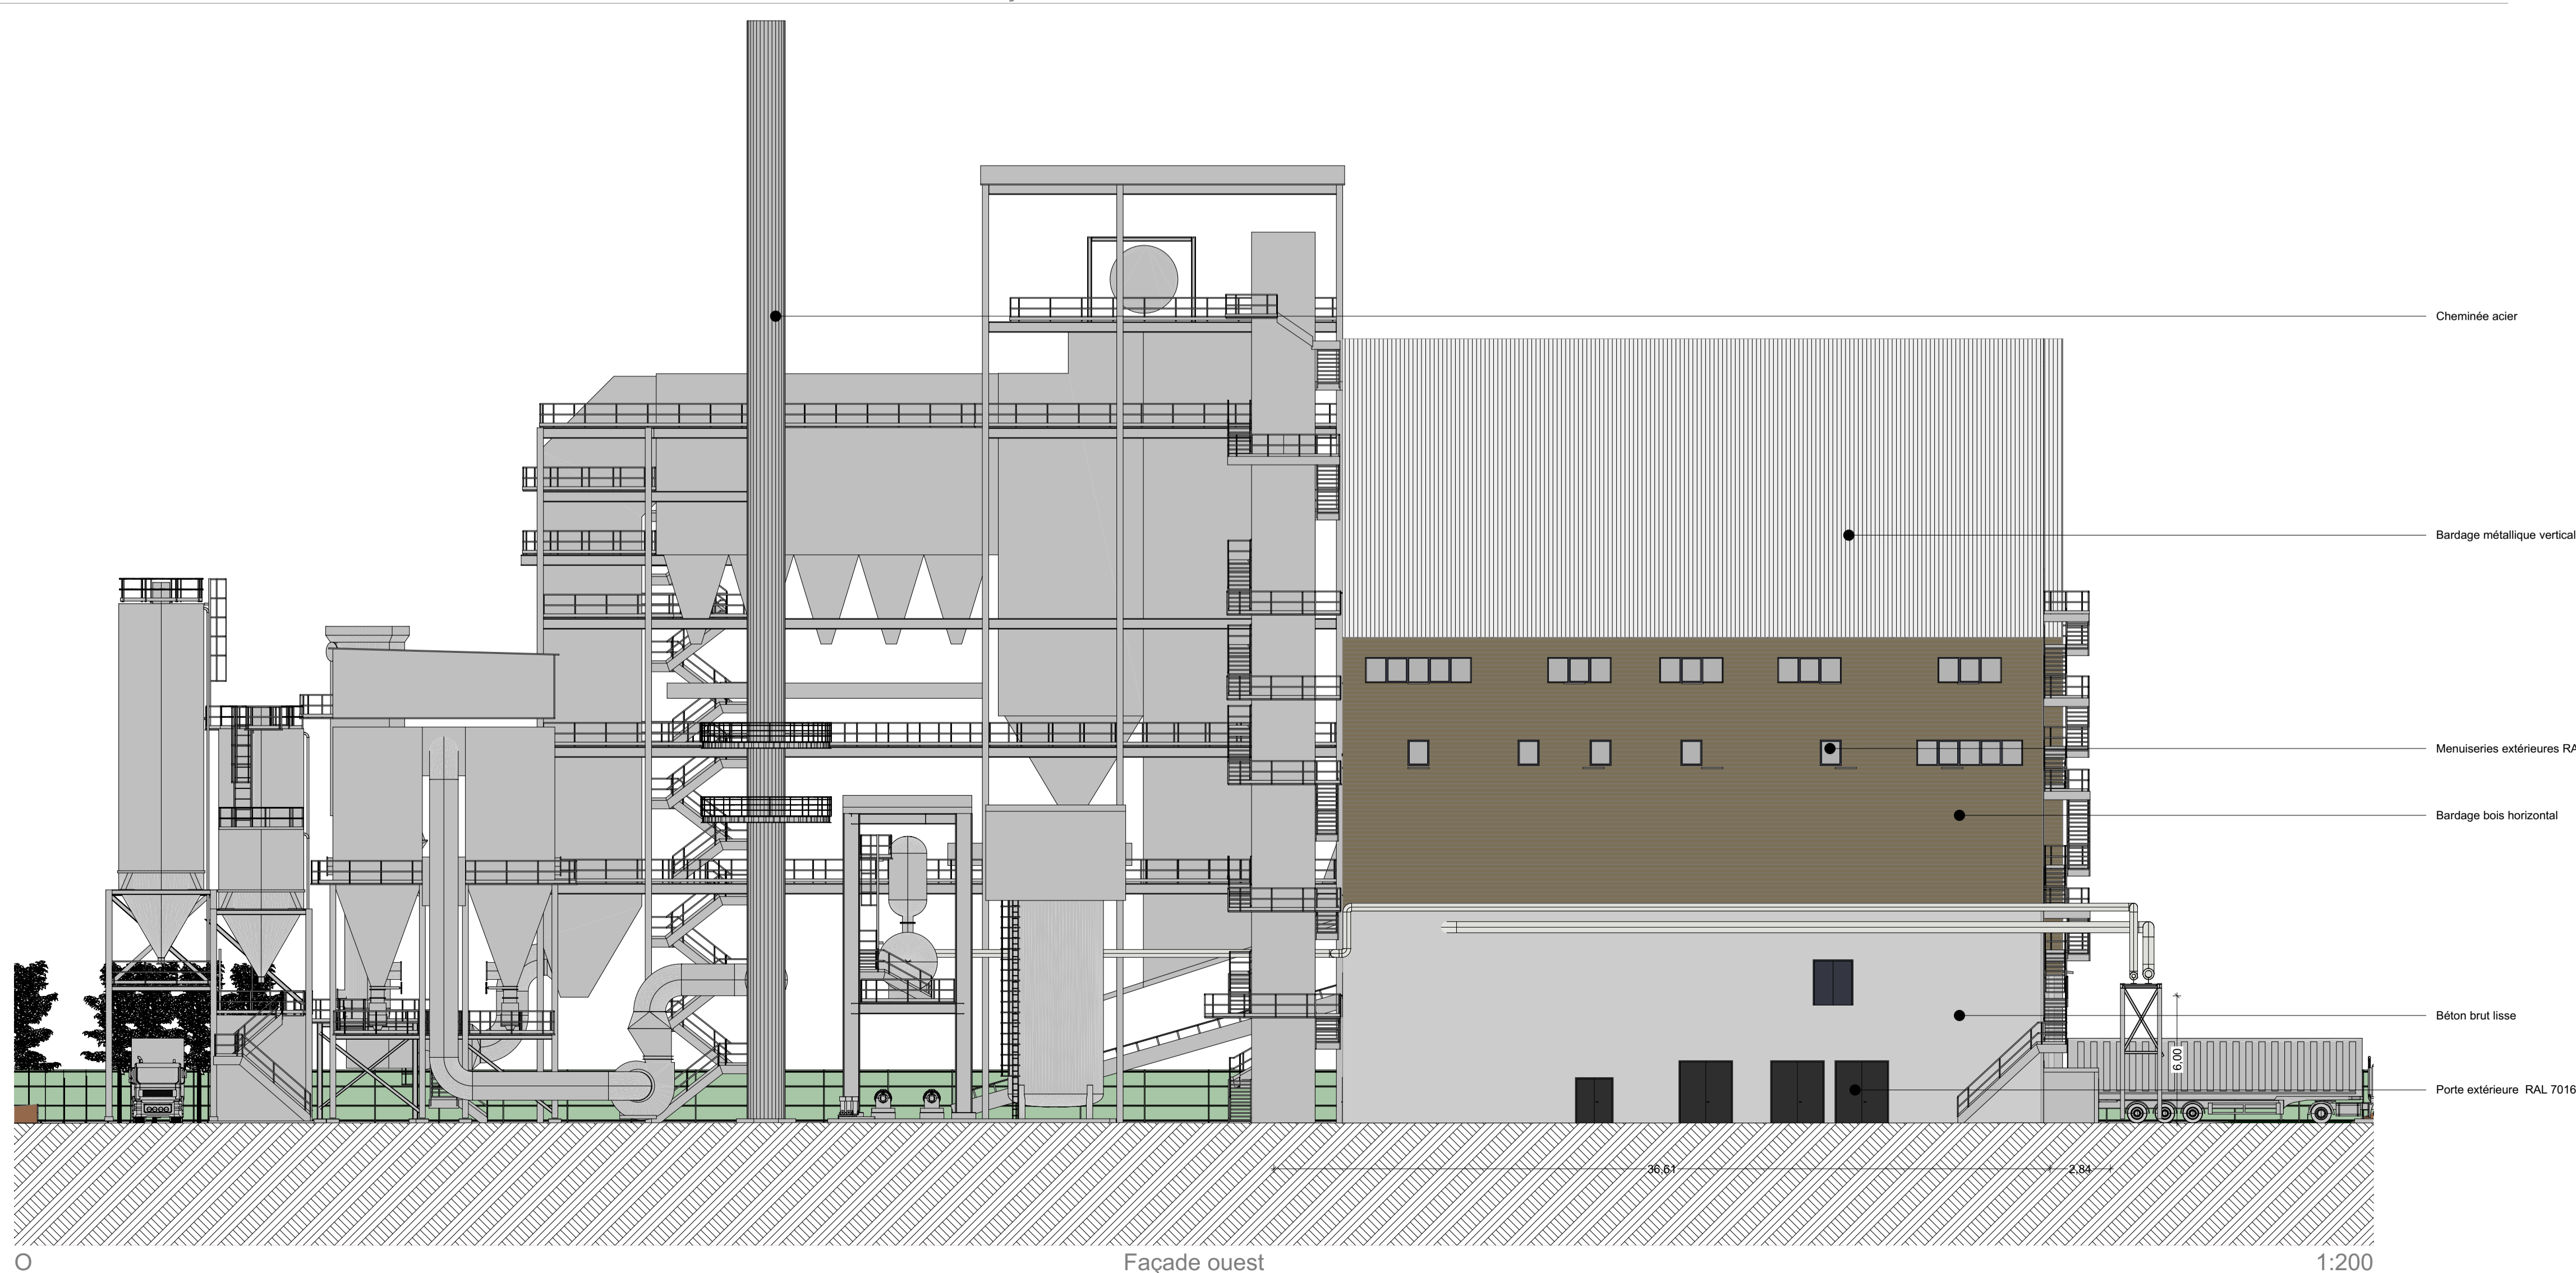

Façade ouest

1:200

MAITRISE D'OUVRAGE		
<b>SUEZ RV NORD</b> CS 40210 #Adresse du Client 2 62110 HENIN BEAUMONT CEDEX		
SUEZ_ORIGNY Construction d'une chaufferie CSR sur le site Tereos d'Origny Sainte Benoit (02)		
<b>L'aubernaude / N29 - 02390 NEUVILLETTE / THENELLES</b>		
MAITRISE D'OUVRAGE		
HAUTS-DE-FRANCE / OUEST 57, avenue Eugène Gizeau 81000 ALBI Tel : 03 44 28 90 59	www.idoneis.fr contact@idoneis.fr	HAUTS-DE-FRANCE 2, rue Saint Marcel 63000 ALBI Tel : 03 23 22 61 06
GRAND PARIS Cité Descartes - 16, rue Albert Einstein 77420 CHAMPS-SUR-MARNE Tel : 01 43 87 45 07	GRAND EST R. rue Saint Louis 51100 REIMS Tel : 03 25 05 83 90	GRAND LYON 74, rue Maurice Flandrin 69003 LYON Tel : 04 37 89 90 26
AMO	CT	SPS
PHASE DE MISSION	1039_DPC_THENELLES	Architecte : AT
DATE	25/02/2022	Ingenieur : XX
		Echelle : 1/200
		N° de plan : 1039
		N° de jour : 1039_DPC_PCS
<b>Plan de façades</b>		
Tableau des indices de révision		
N°	Date	Description
1039_DPC_THENELLES	25/02/2022	Première publication