

RWE



Projet éolien

Du Plateau de La Chapelle-sur-Chézy

Dossier Administratif Annexe 5 : Cartes et Plans
Dossier d'Enquête Publique

Parc Eolien du Plateau de
La Chapelle-sur-Chézy S.A.S
50 Rue Madame de Sanzillon
92110 Clichy

Communes de La Chapelle-sur-Chézy
Département de l'Aisne

RWE

**PROJET DE PARC EOLIEN DU PLATEAU DE
LA CHAPELLE-SUR-CHEZY**
COMMUNE DE LA CHAPELLE-SUR-CHEZY
DEPARTEMENT DE L' AISNE

MO ARCHITECTES
Bureau d'architecture au capital de 8.000€ / n°IDF S12 893
siret 511 091 258 000 18 / tva intra FR 245 110 912 58
24, rue Stalingrad / 93310 Le Pré Saint-Gervais
T 01 48 96 99 56 / F 01 48 96 99 57 / mo.architectes@free.fr



MAITRISE D'ŒUVRE

MO ARCHITECTES

MAITRISE D'OUVRAGE

PARC EOLIEN DU PLATEAU DE LA CHAPELLE-SUR-CHEZY S.A.S

24, RUE DE STALINGRAD - 93310 LE PRE SAINT-GERVAIS

T: 01 48 96 99 56 - F: 01 48 96 99 57
atelier.moarchitectes@gmail.com

23, RUE D'ANJOU - 75008 PARIS

T: 01 55 93 43 43 - F: 01 55 93 43 40
thomas.herbulot@rwe.com

**DEMANDE D'AUTORISATION
ENVIRONNEMENTALE**

Date : 26/08/2021

Indice : **A**

NOMENCLATURE

AR-01	AU3:	PLAN DE SITUATION
AR-02		PLAN GENERAL N°1
AR-03	AU4:	PLAN D'ENSEMBLE N°1 DU PARC EOLIEN
AR-04	AU4:	PLAN N°1 DU PARC EOLIEN
AR-05	AU4:	PLAN N°2 DU PARC EOLIEN
AR-06	AU5:	PLAN N°3 - EOLIENNE E1
AR-07	AU5:	PLAN N°4 - EOLIENNE E2
AR-08	AU5:	PLAN N°5 - EOLIENNE E3
AR-09	AU5:	PLAN N°6 - EOLIENNE E4
AR-10	AU5:	PLAN N°7 - POSTES DE LIVRAISON 1 ET 2



SOMMAIRE

MAITRISE D'ŒUVRE

MO ARCHITECTES

Les présents plans sont exclusivement destinés à la demande d'autorisation environnementale. Ils ne sont pas des plans d'exécution et ne peuvent donc en aucun cas être directement utilisés pour réaliser la construction. Toute reproduction même partielle est interdite sans accord écrit du bureau d'études. Les limites cadastrales issues des sections digitalisées sont données à titre indicatif, de même que les coordonnées des éoliennes en découlant. Ces positions sont suffisantes pour la phase du Permis de Construire. Il est fortement conseillé de procéder à un bornage contradictoire afin de garantir au moins les limites des parcelles d'implantation avant les phases de travaux.

Date : 26/08/2021

Indice : **A**


DEMANDE D'AUTORISATION ENVIRONNEMENTALE
PROJET DE PARC EOLIEN DU PLATEAU DE LA CHAPELLE-SUR-CHEZY
 COMMUNE DE LA CHAPELLE-SUR-CHEZY



PARC EOLIEN DU PLATEAU DE LA CHAPELLE-SUR-CHEZY S.A.S

PLAN DE SITUATION

Source scan 25 IGN

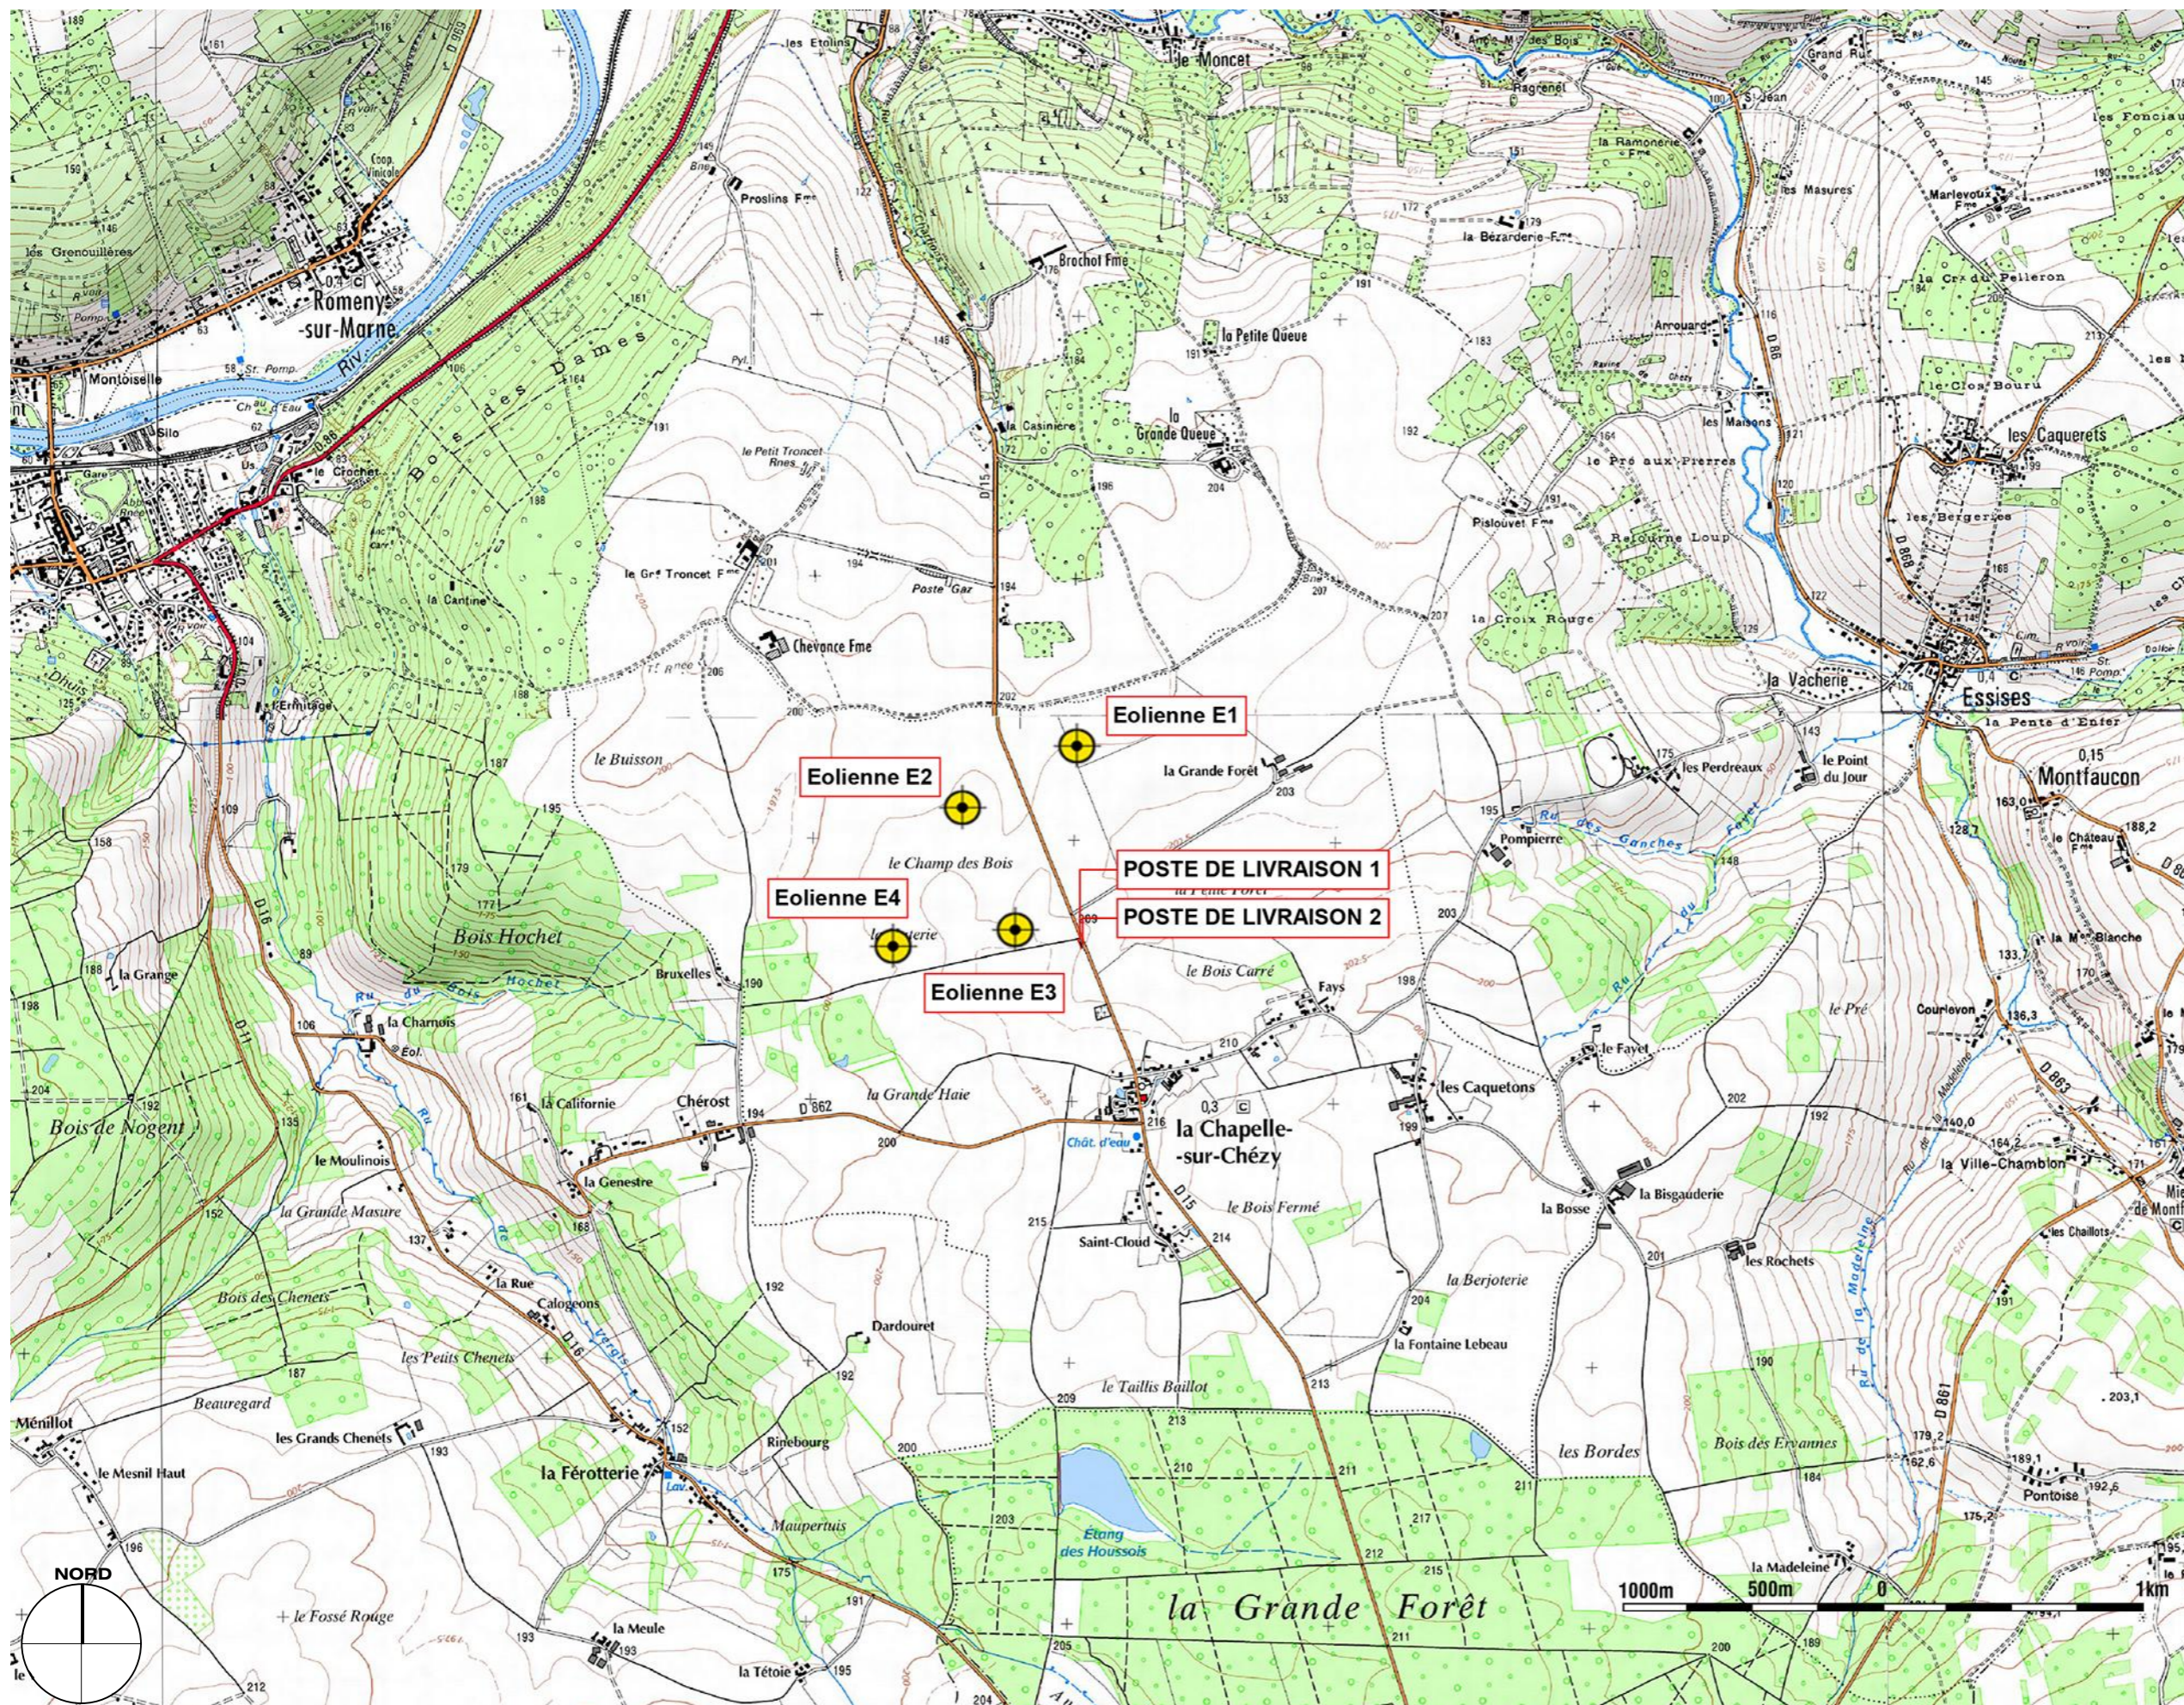

-  Eolienne
-  Limite de Commune
-  Poste de Livraison

MAITRISE D'ŒUVRE

MO ARCHITECTES

AU 3 

AR-01


A3-Echelle : 1 : 25 000

Date : 26/08/2021 Indice : A

DEMANDE D'AUTORISATION ENVIRONNEMENTALE
PROJET DE PARC EOLIEN DU PLATEAU DE LA CHAPPELLE-SUR-CHEZY
 COMMUNE DE LA CHAPPELLE-SUR-CHEZY



PLAN GENERAL N°1

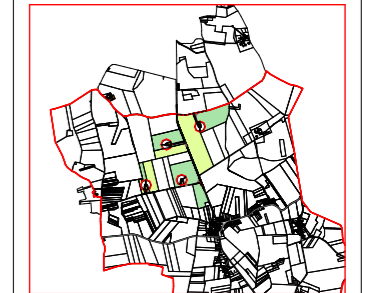

Légende:

- Eolienne accordée
- Route existante suivant cadastre
- Chemin existant suivant cadastre
- Route ou Chemin existant suivant relevé géomètre
- Chemin à créer
- Parcelle d'assiette
- Parcelle surplombée
- Aire de grutage
- Pan coupé provisoire
- Limite de commune
- Réseau électrique enterré "à titre indicatif"
- Boisements
- Arbres
- Cours d'eau
- Périmètre de 600m (1/10e du rayon d'affichage d'enquête publique)
- Ligne Moyenne Tension
- Ligne HT (400 KV)
- Distance voies circulées


MAITRISE D'ŒUVRE

MO ARCHITECTES

AR-02


A3-Echelle : 1:12500

Date : 26/08/2021 Indice : **A**

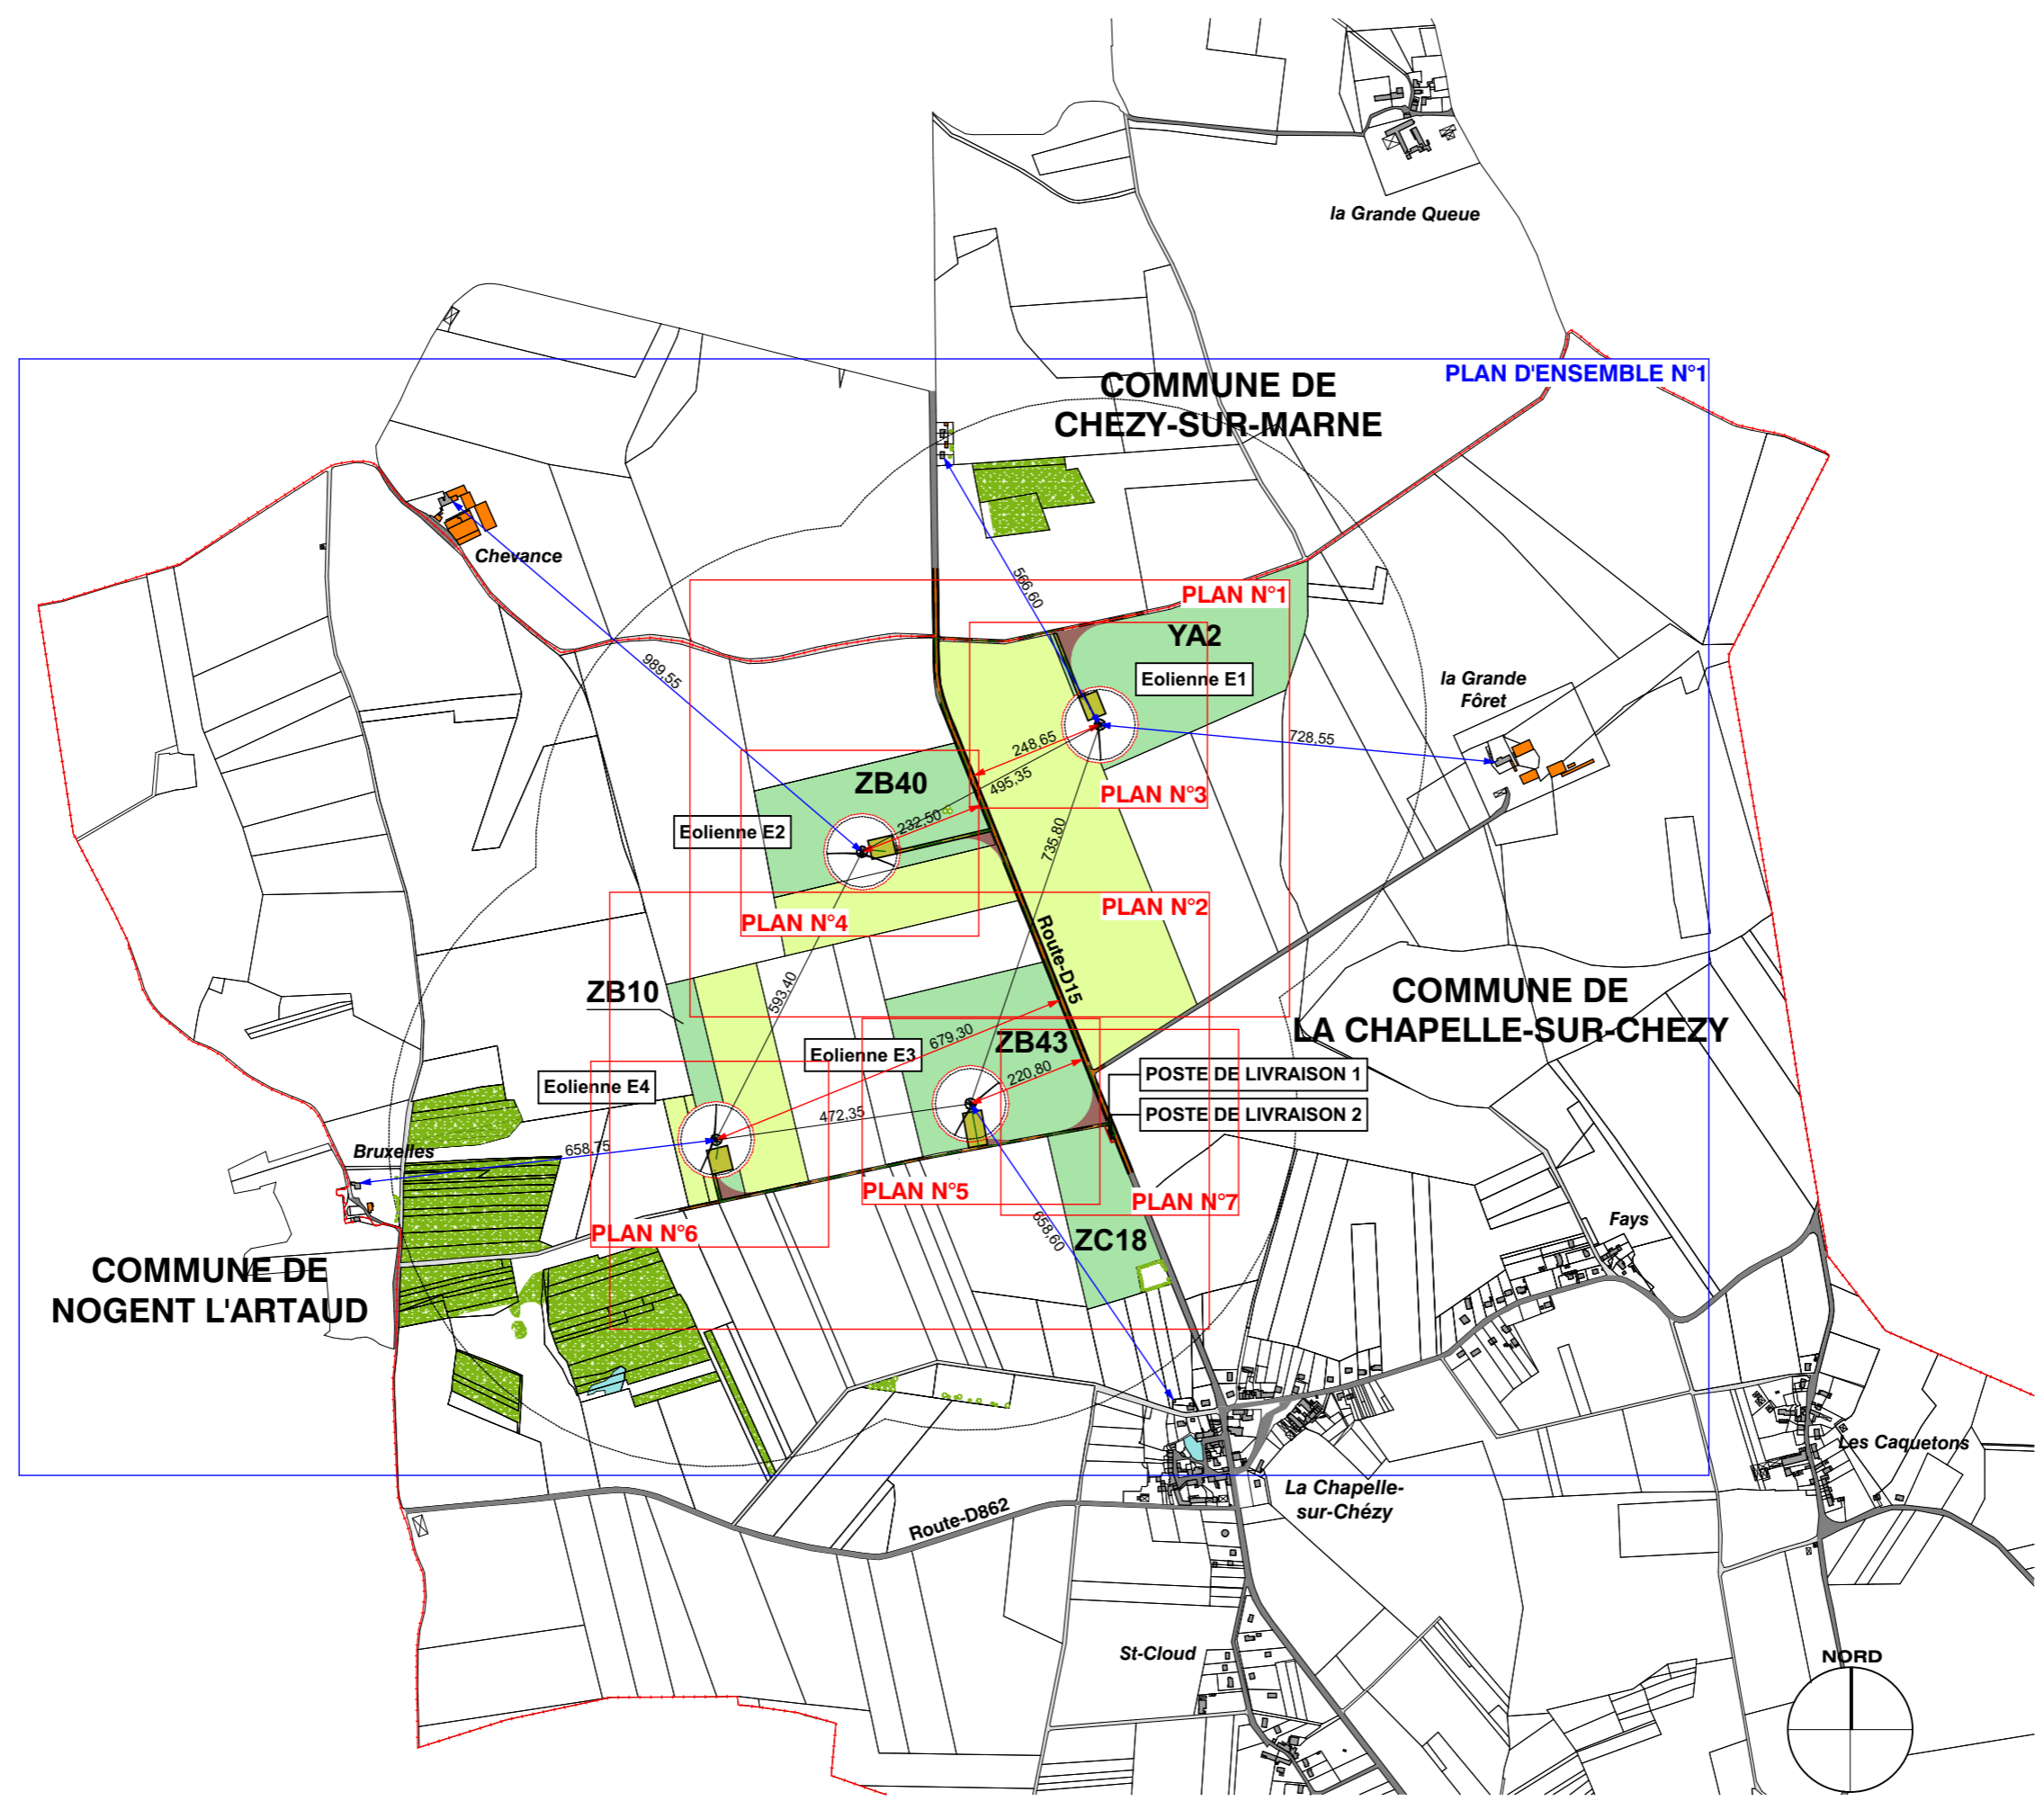

© MO ARCHITECTES. Mission strictement limitée à l'édition des plans de demande d'autorisation environnementale, en vue du dépôt du dossier, par le Maître d'ouvrage aux autorités compétentes.


PLAN D'ENSEMBLE N°1 DU PARC EOLIEN

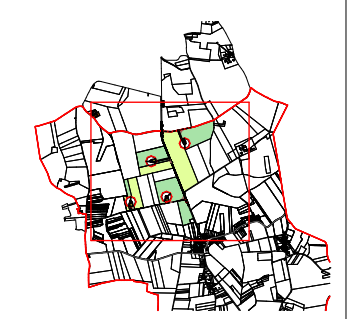


- Légende:**
- Estime actuelle
 - Terre agricole
 - Bâtiments
 - Forêt
 - Chemin rural
 - Road in Class (not in Class)
 - Chemin à voir
 - Bâtiments
 - Aire de stockage
 - Forêt protégée
 - Limites de communes
 - Représentation aérienne "à l'instar"
 - Alignement
 - Parcelles cadastrales
 - Courts plans
 - Point de vue 600m / 1/100 de l'alignement (projet)
 - Ligne Moyenne Terrain
 - Ligne de niveau
 - Distance sans obstacle
 - Distance habitable

MO ARCHITECTES
 24, rue Dalingrad | 93110 La Plaine Saint-Denis
 T 01 48 98 98 11 | F 01 48 98 98 11 | m.architectes@moa.fr

(Signature)

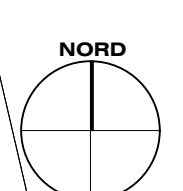

PLAN N°1 DU PARC EOLIEN

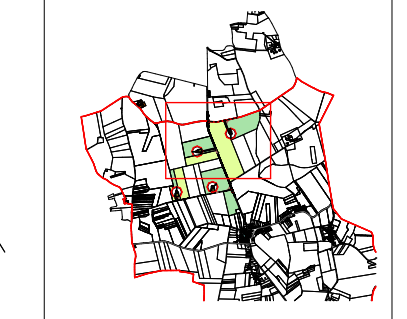


- Légende:**
- Éolienne accolée
 - Terre agricole
 - SAI Forêt
 - SAI Forêt
 - Route existante
 - Chemin existant
 - Chemin à créer
 - Aire de grutage
 - Plan coulé provisoire
 - Contour de parcelle
 - Contour d'axe
 - Aléas électrique existant
 - Aléas "à être évité"
 - Aléas ou arbres saisis
 - Périmètre de 35m autour de l'implantation



MO ARCHITECTES - Moisson architectes 11 rue de la République 51000 Reims - Tél : 03 26 32 00 00 - Fax : 03 26 32 00 01 - www.moarchitectes.com

PLAN N°2 DU PARC EOLIEN

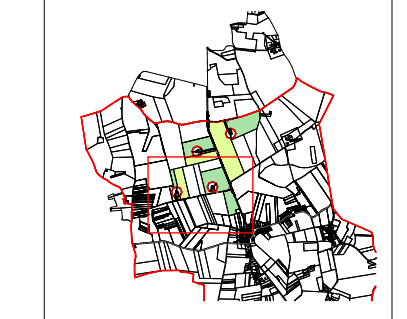


- Légende:**
- Allée d'accès
 - Terrain agricole
 - ESB Forêt
 - Parc éolien, clôture électrique
 - Chemin agricole
 - Chemin agricole
 - Chemin à côté
 - Aire de grutage
 - Parc ou aire primaire
 - Clôture de propriété
 - Clôture d'Etat
 - Allée électrique externe
 - Allée électrique interne
 - Allée de service routes
 - Périmètre de 25m autour de l'éolienne



MO ARCHITECTES
 24 rue Boulevard 93210 Le Pré Saint-Gervais
 T +33 (0)1 48 99 00 77 F +33 (0)1 48 99 00 77
 www.moarchitectes.fr

A. Hoda

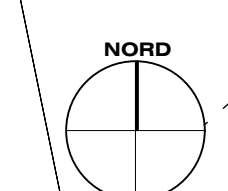

© MO ARCHITECTES. Toutes réserves faites. Toute réimpression ou utilisation non autorisée sans la permission écrite de la MO ARCHITECTES est formellement interdite. Toute réimpression ou utilisation non autorisée sans la permission écrite de la MO ARCHITECTES est formellement interdite.

PLAN N°3 - EOLIENNE E1

Eolienne E1
 Diamètre rotor 141m
 Diamètre rotor 130m

YA1
 AFFECTATION TERRAIN - CULTURE SAISONNIERE

YA12
 AFFECTATION TERRAIN - CULTURE SAISONNIERE

COMMUNE DE LA CHAPELLE-SUR-CHEZY
 LE CHAMP DE LA COLINETTE



AIRE DE GRUTAGE
 1575 m²

aire de grutage
 emprise fondation
 fondation émergente


MO ARCHITECTES
 24, rue Blaugnard | 93310 La Plé Saint-Gervais
 T: 01 48 40 84 84 | F: 01 48 40 84 87 | www.moarchitectes.com

(Signature)

- Légende:
- Exclave accolée
 - Terrain agricole
 - SAI Forêt
 - Zone existante
 - Zone agricole
 - Zone agricole existante
 - Zone à créer
 - Zone à créer
 - Aire de grutage
 - Perimètre de protection
 - Contour de parcelle
 - Contour d'axe
 - Aléas électrique existant
 - Aléas électrique
 - Aléas de 25m autour de fondation

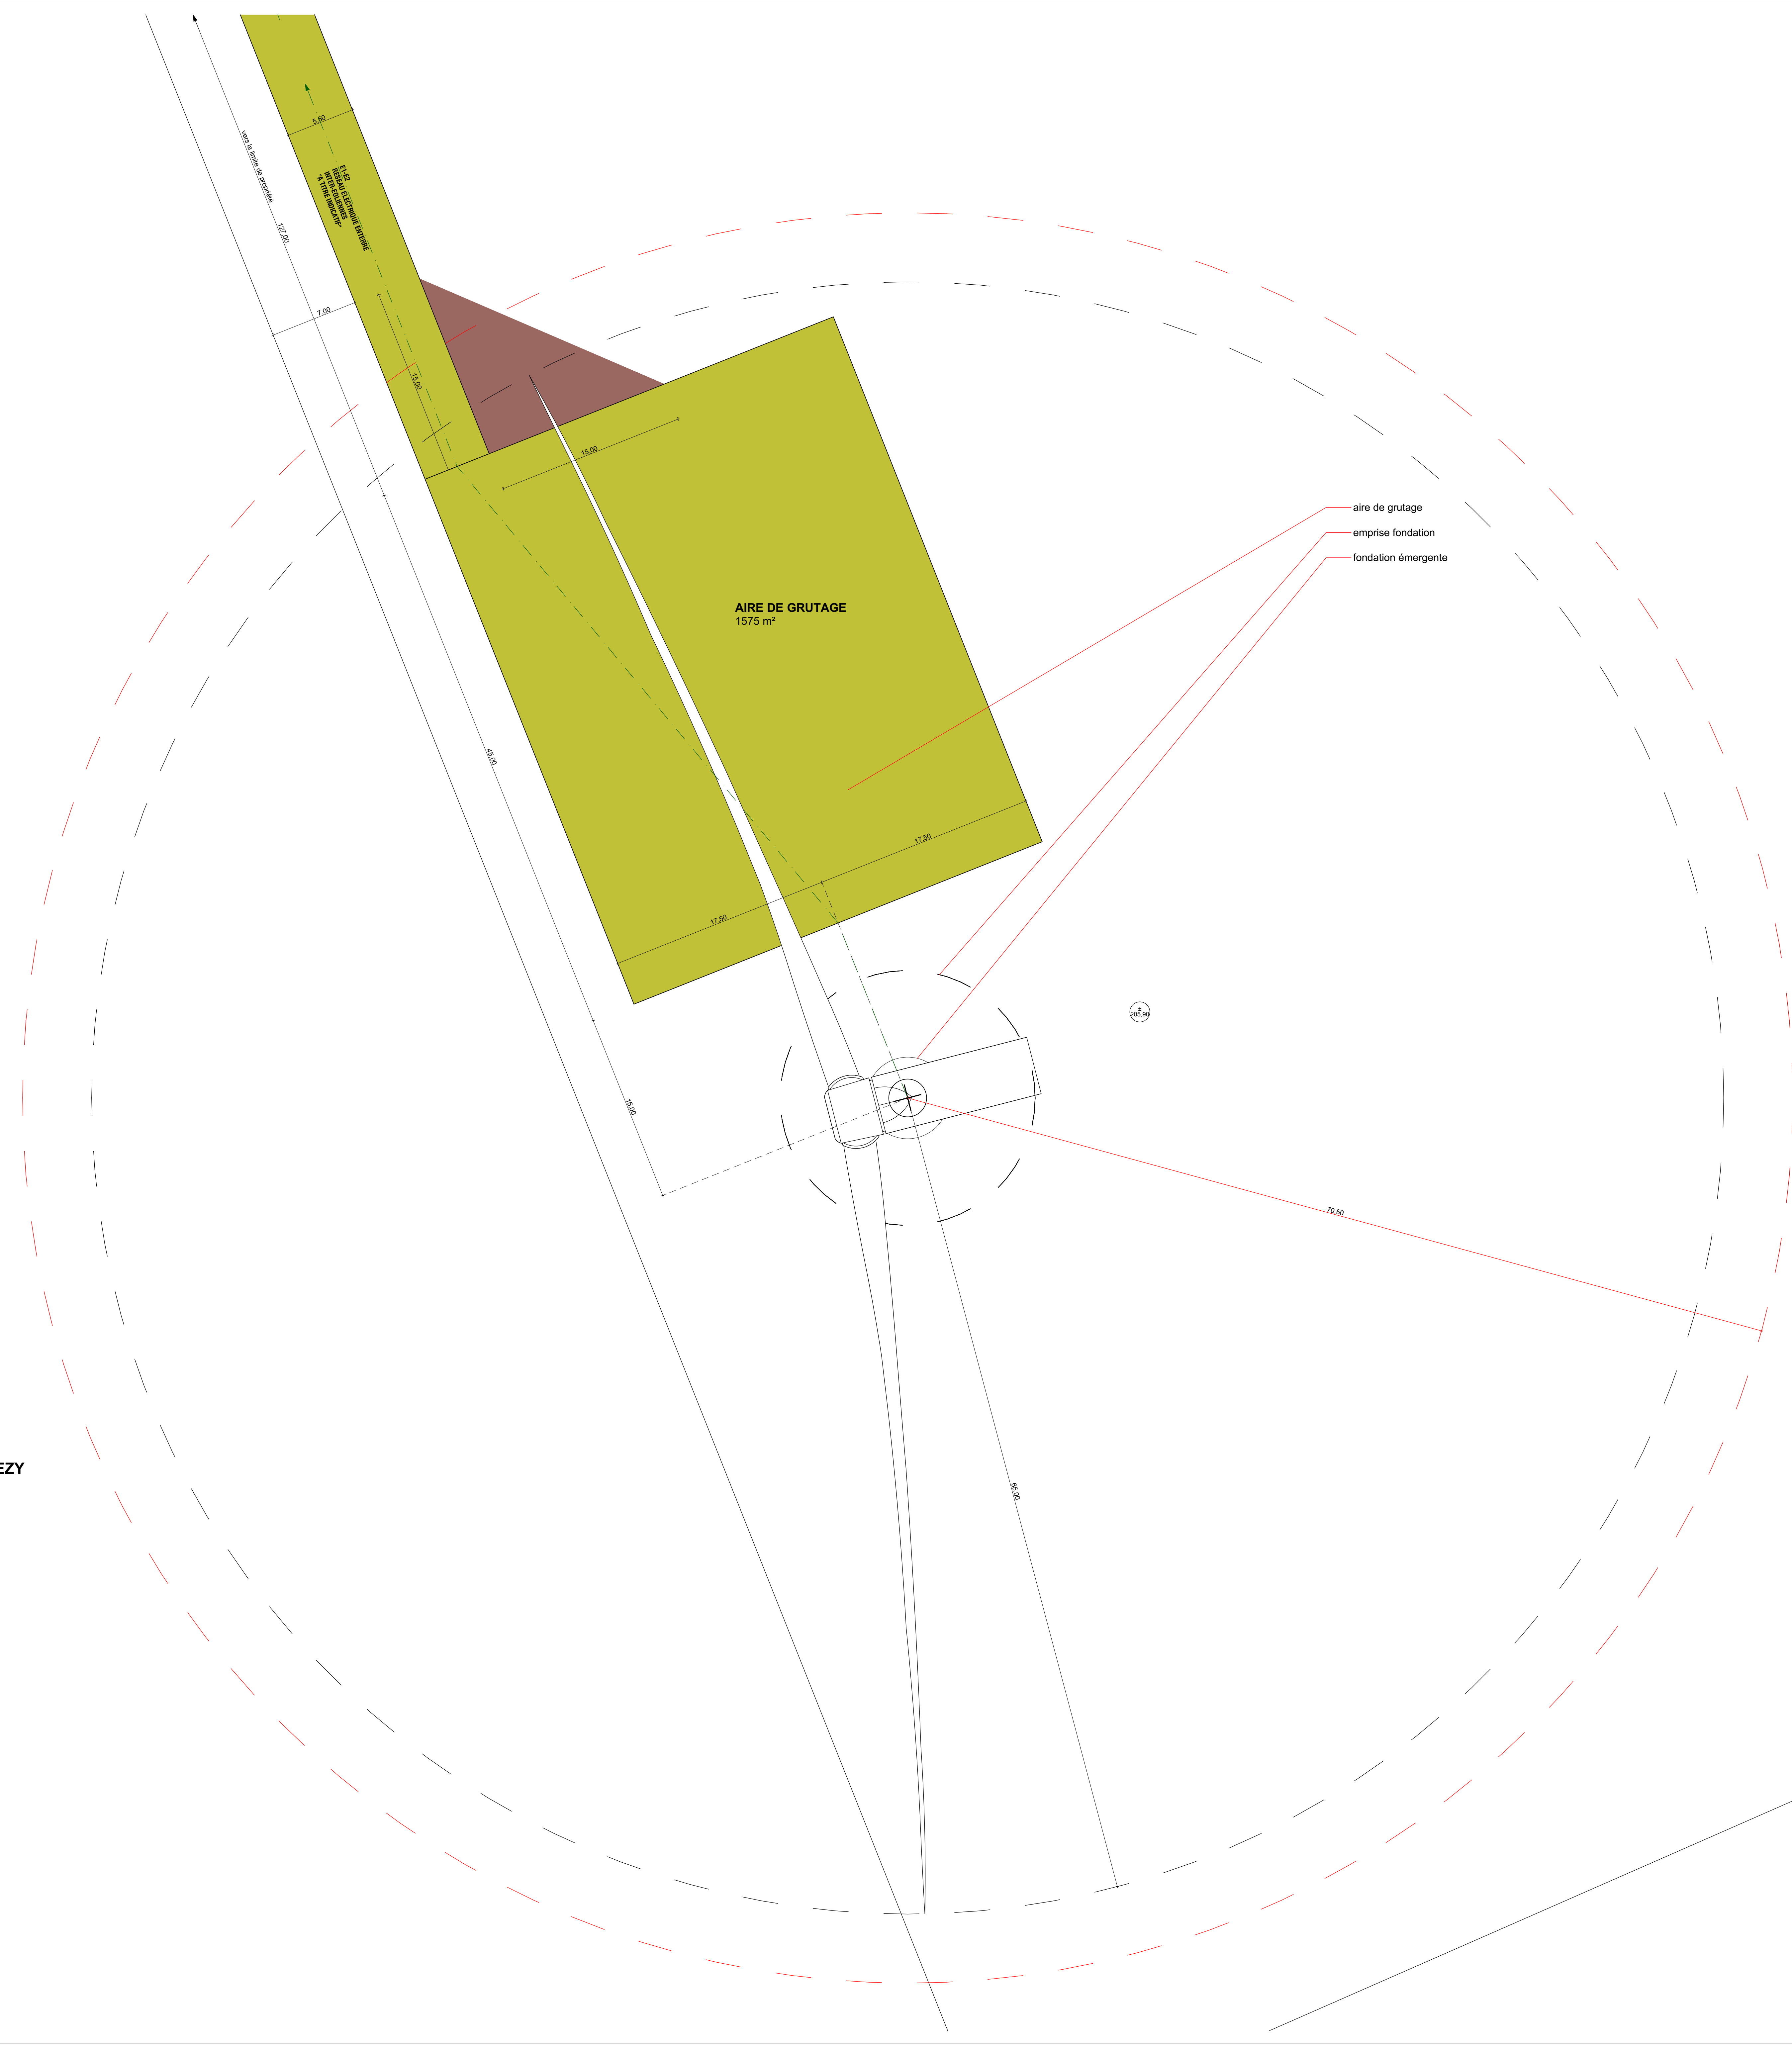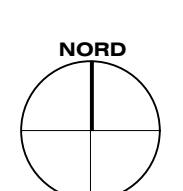


Eolienne E2
 Diamètre rotor 141m
 Diamètre rotor 130m

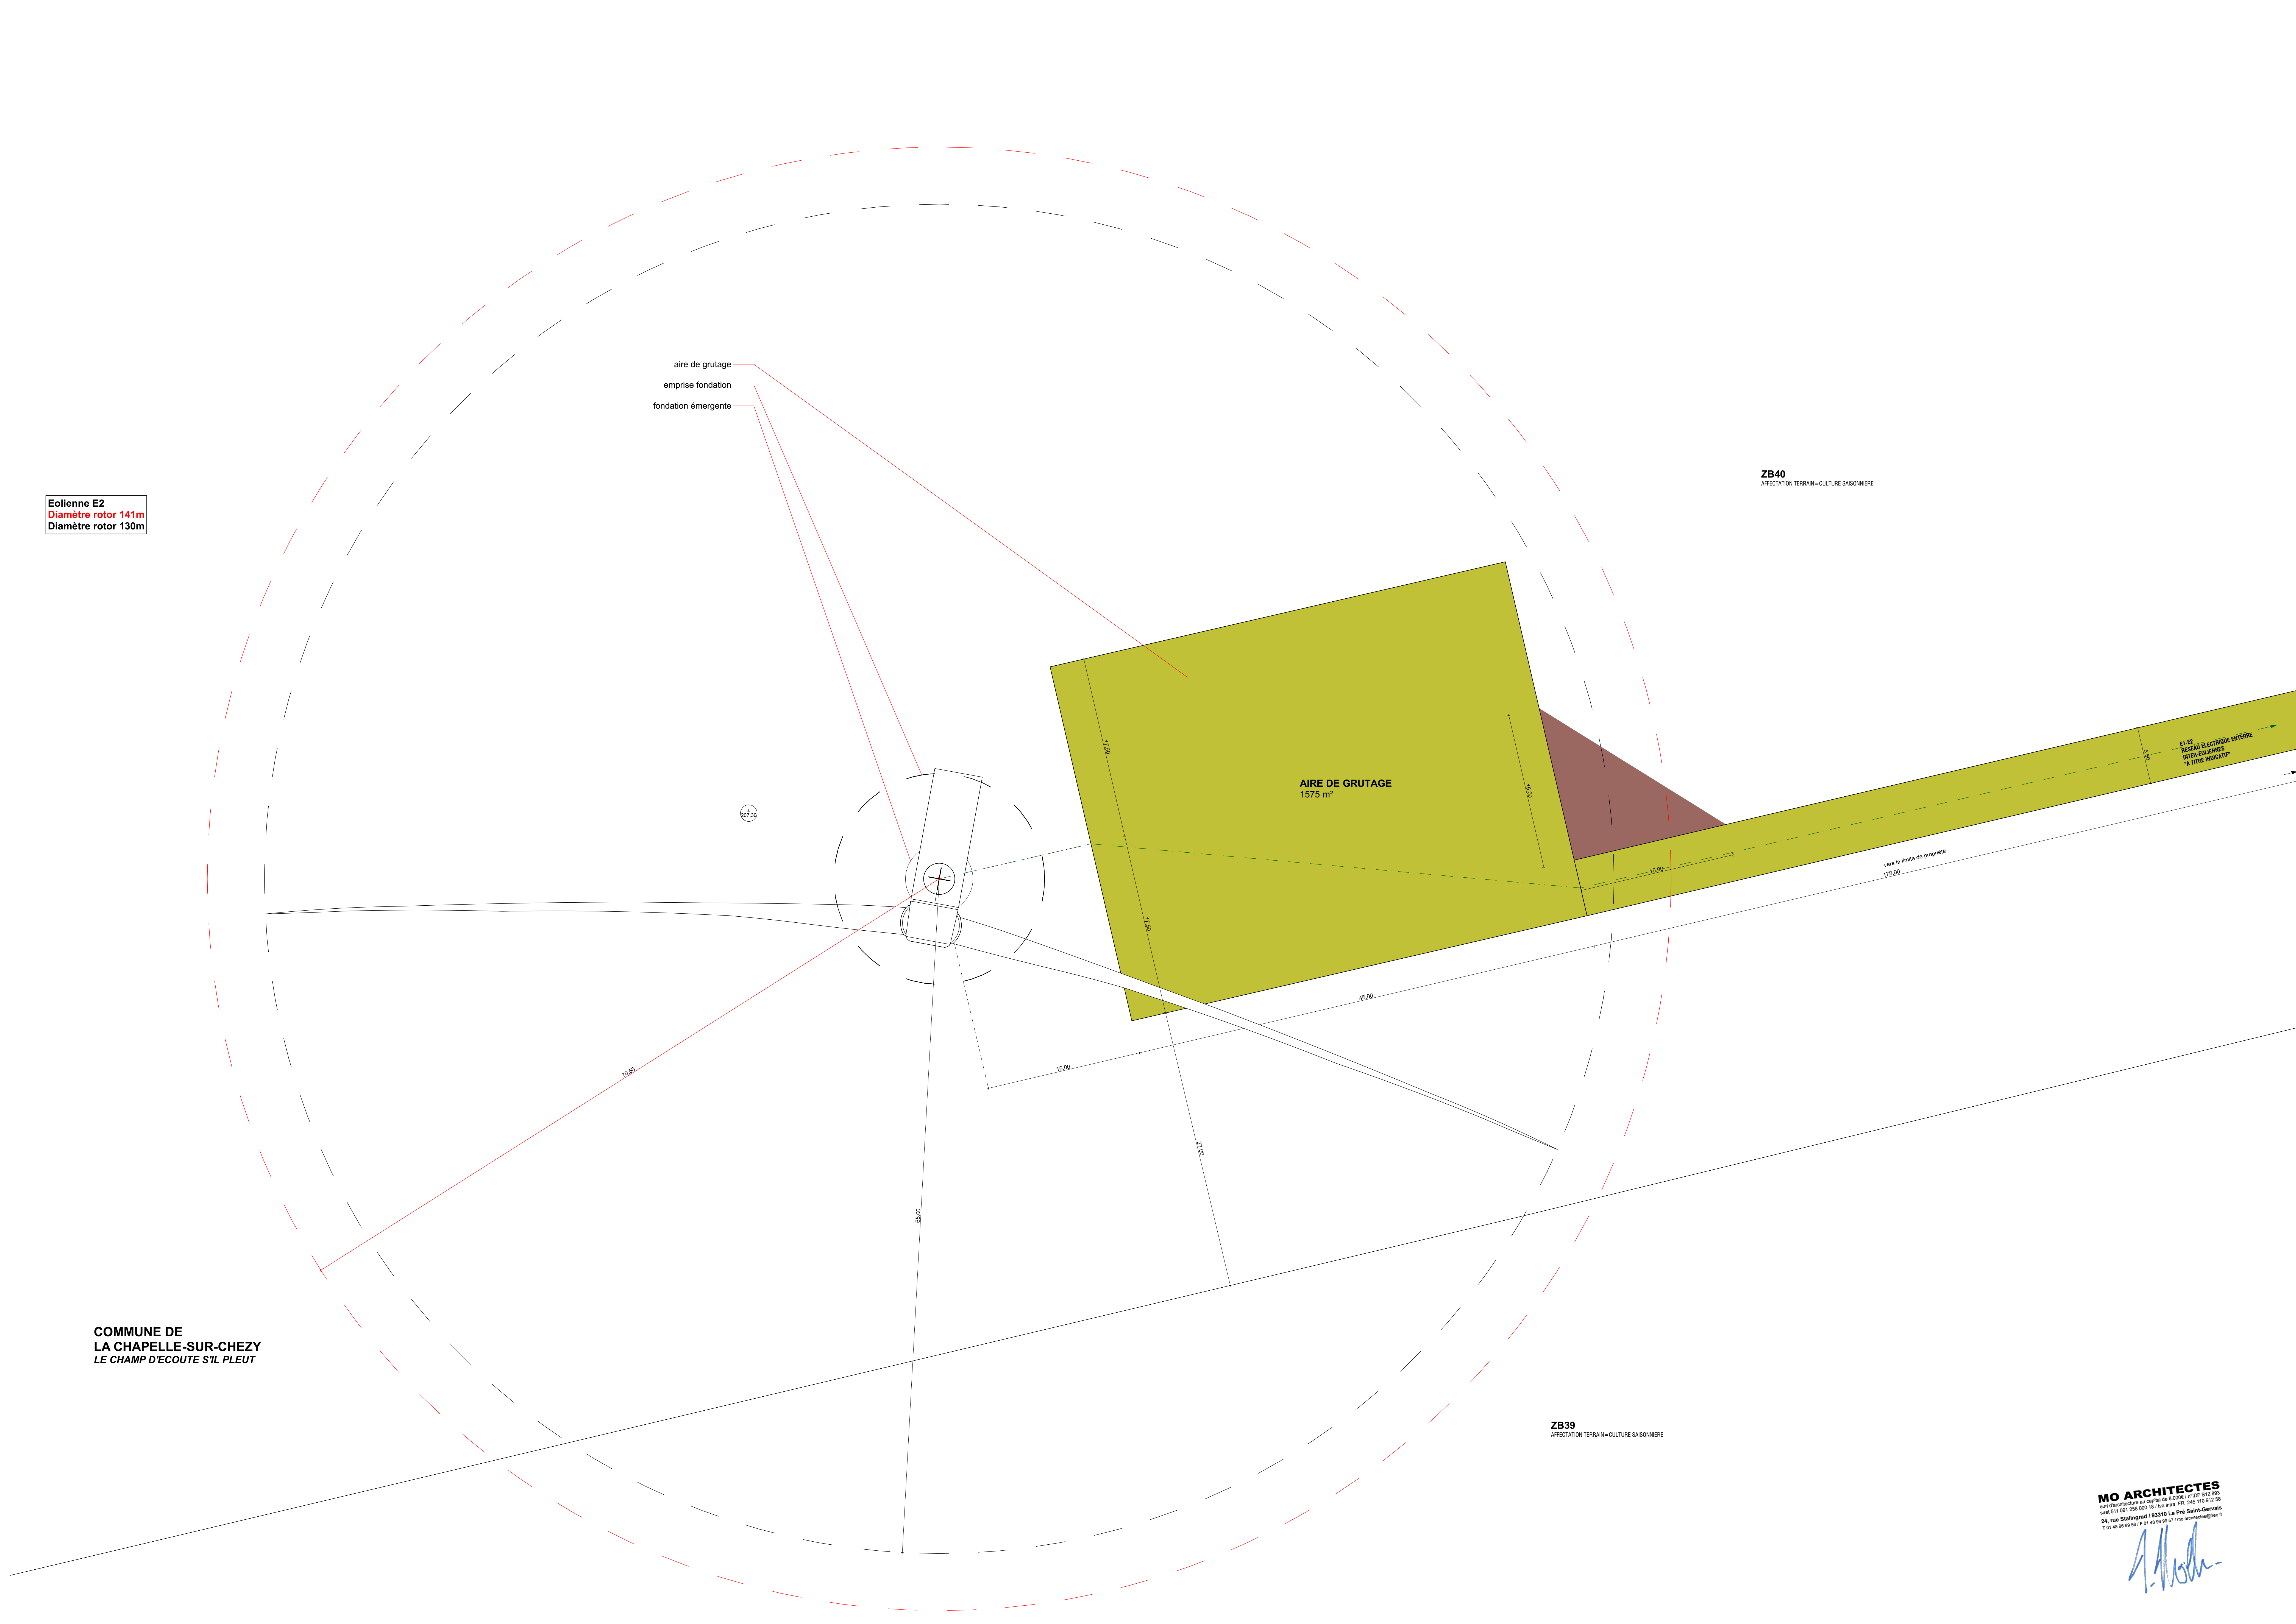


COMMUNE DE LA CHAPELLE-SUR-CHEZY
 LE CHAMP D'ECOUTE S'IL PLEUT

PLAN N°4 - EOLIENNE E2

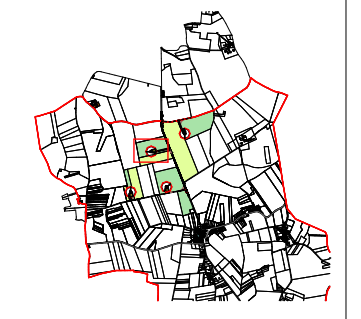

- Légende:**
- Eolienne accolée
 - Terrain agricole
 - SSI fondant
 - Zone agricole, champ agricole
 - Champ agricole, champ agricole
 - Champ ou Champ agricole, champ agricole
 - Champ à colter
 - Aire de grutage
 - Plan cadastre provisoire
 - Centre de parcelle
 - Cour d'axe
 - Niveau électrique entree "à titre indicatif"
 - Aléas de pente
 - Périmètre de 25m autour de l'implantation

MO ARCHITECTES
 24, rue Malouin 13310 Le Puy Saint-Gervais
 T 04 91 94 94 94 F 04 91 94 94 94 E mo.architectes@gmail.com

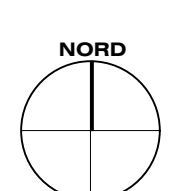

Eolienne E4
 Diamètre rotor 141m
 Diamètre rotor 130m

ZB10
 AFFECTATION TERRAIN - CULTURE SAISONNIERE

ZB36
 AFFECTATION TERRAIN - CULTURE SAISONNIERE

ZB35
 AFFECTATION TERRAIN - CULTURE SAISONNIERE

ZB9
 AFFECTATION TERRAIN - CULTURE SAISONNIERE

AIRE DE GRUTAGE
 1575 m²

emprise fondation
 fondation émergente
 aire de grutage

MO ARCHITECTES
 24, rue Badiergand 13210 La Pré Saint-Gervais
 T 03 44 54 09 58 - F 03 44 54 09 57 - www.moarchitectes.fr


A. H. H.

COMMUNE DE
 LA CHAPPELLE-SUR-CHEZY
 LA GRANDE PIECE DU GELINIER

DEMANDE D'AUTORISATION
 ENVIRONNEMENTALE
 PROJET DE PARC
 EOLIEN DU PLATEAU
 DE LA CHAPPELLE-SUR-
 CHEZY
 COMMUNE DE LA CHAPPELLE-
 SUR-CHEZY


RWE
 PARC EOLIEN DU PLATEAU DE LA
 CHAPPELLE-SUR-CHEZY S.A.S

PLAN N°6 - EOLIENNE E4

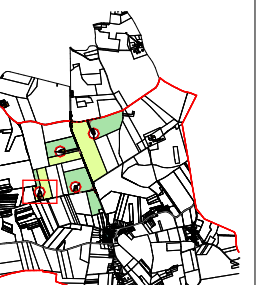

- Légende:
- Extrême accolée
 - Terrain agricole
 - Emprise fondation
 - Plan de fondation
 - Chemin existant
 - Chemin à créer
 - Aire de grutage
 - Perimètre de protection
 - Chemin de circulation
 - Cloué d'acier
 - Aléas électrique externe
 - Aléas de sécurité
 - Aléas de 25m autour de l'installation

MAITRE D'OUVRAGE
MO ARCHITECTES
 AU 5
 AR-09
 Date : 28/08/2021

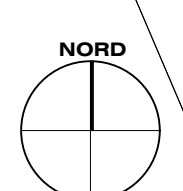

Chemin rural de Bruxelles à la Chapelle-sur-Chézy

ACCES

ES 44
 BARRAGE ELECTROTECHNIQUE EXTERNE
 ENTRE TERRAINS
 A TITRE INDICATIF

© MO ARCHITECTES - Toutes réserves faites dans le cadre de la présente autorisation. Toute réimpression ou utilisation non autorisée sans la permission écrite de MO ARCHITECTES est formellement interdite. Toute réimpression ou utilisation non autorisée sans la permission écrite de MO ARCHITECTES est formellement interdite.


PLAN N°7 - POSTES DE LIVRAISON 1 ET 2



COMMUNE DE
 LA CHAPPELLE-SUR-CHEZY
 LA POMME ROI

MO ARCHITECTES
 24, rue Saint-Gervais 13310 La Pro-Saint-Gervais
 04 91 00 10 00
 MO ARCHITECTES
 24, rue Saint-Gervais 13310 La Pro-Saint-Gervais
 04 91 00 10 00

- Légende:**
- Terrain agricole
 - BSH Tronçon
 - Réseaux enterrés
 - Chemin agricole
 - Route ou chemin existant
 - Chemin à créer
 - Aire de groupage
 - Parcours de livraison
 - Centre de parcelle
 - Clou d'axe
 - Réseaux électriques enterrés
 - Réseaux collectifs d'égouts enterrés
 - Aires de 35m autour de livraison

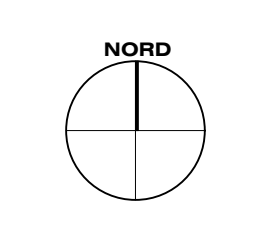

© MO ARCHITECTES - Tous droits réservés. Toute réimpression ou utilisation non autorisée sans la permission écrite de MO ARCHITECTES est formellement interdite. Toute réimpression ou utilisation non autorisée sans la permission écrite de MO ARCHITECTES est formellement interdite.

RWE

